




sous-sol

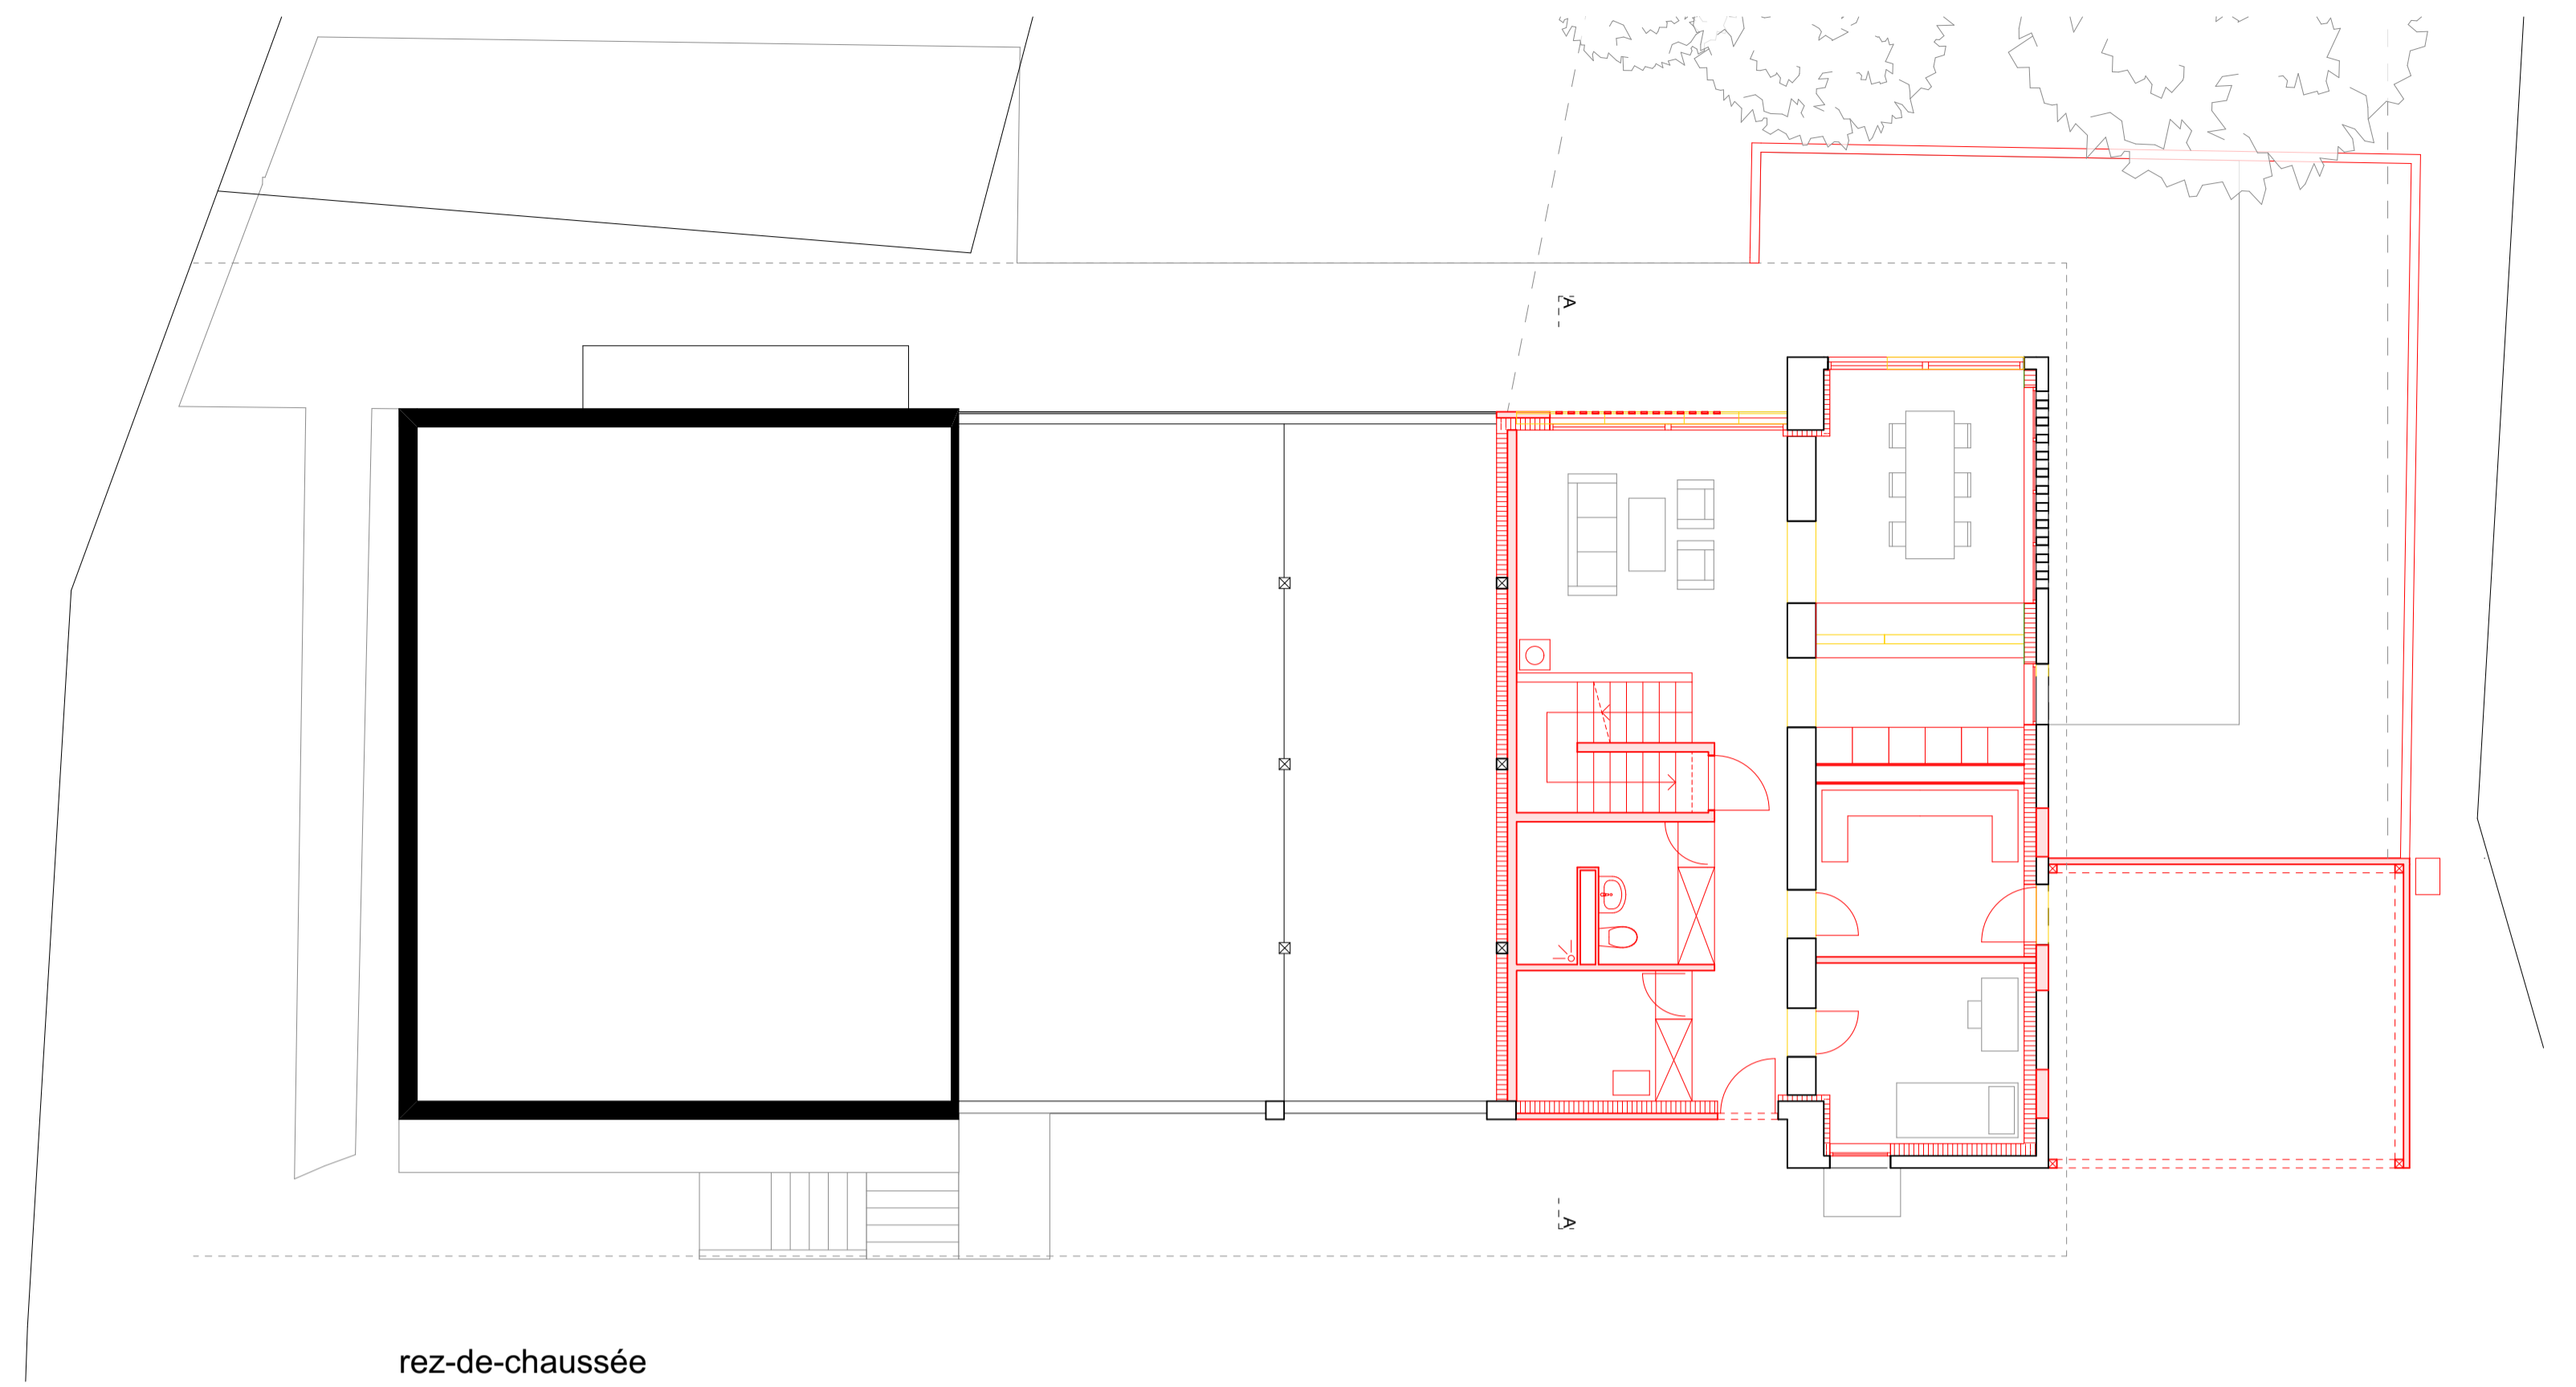

rez-de-chaussée

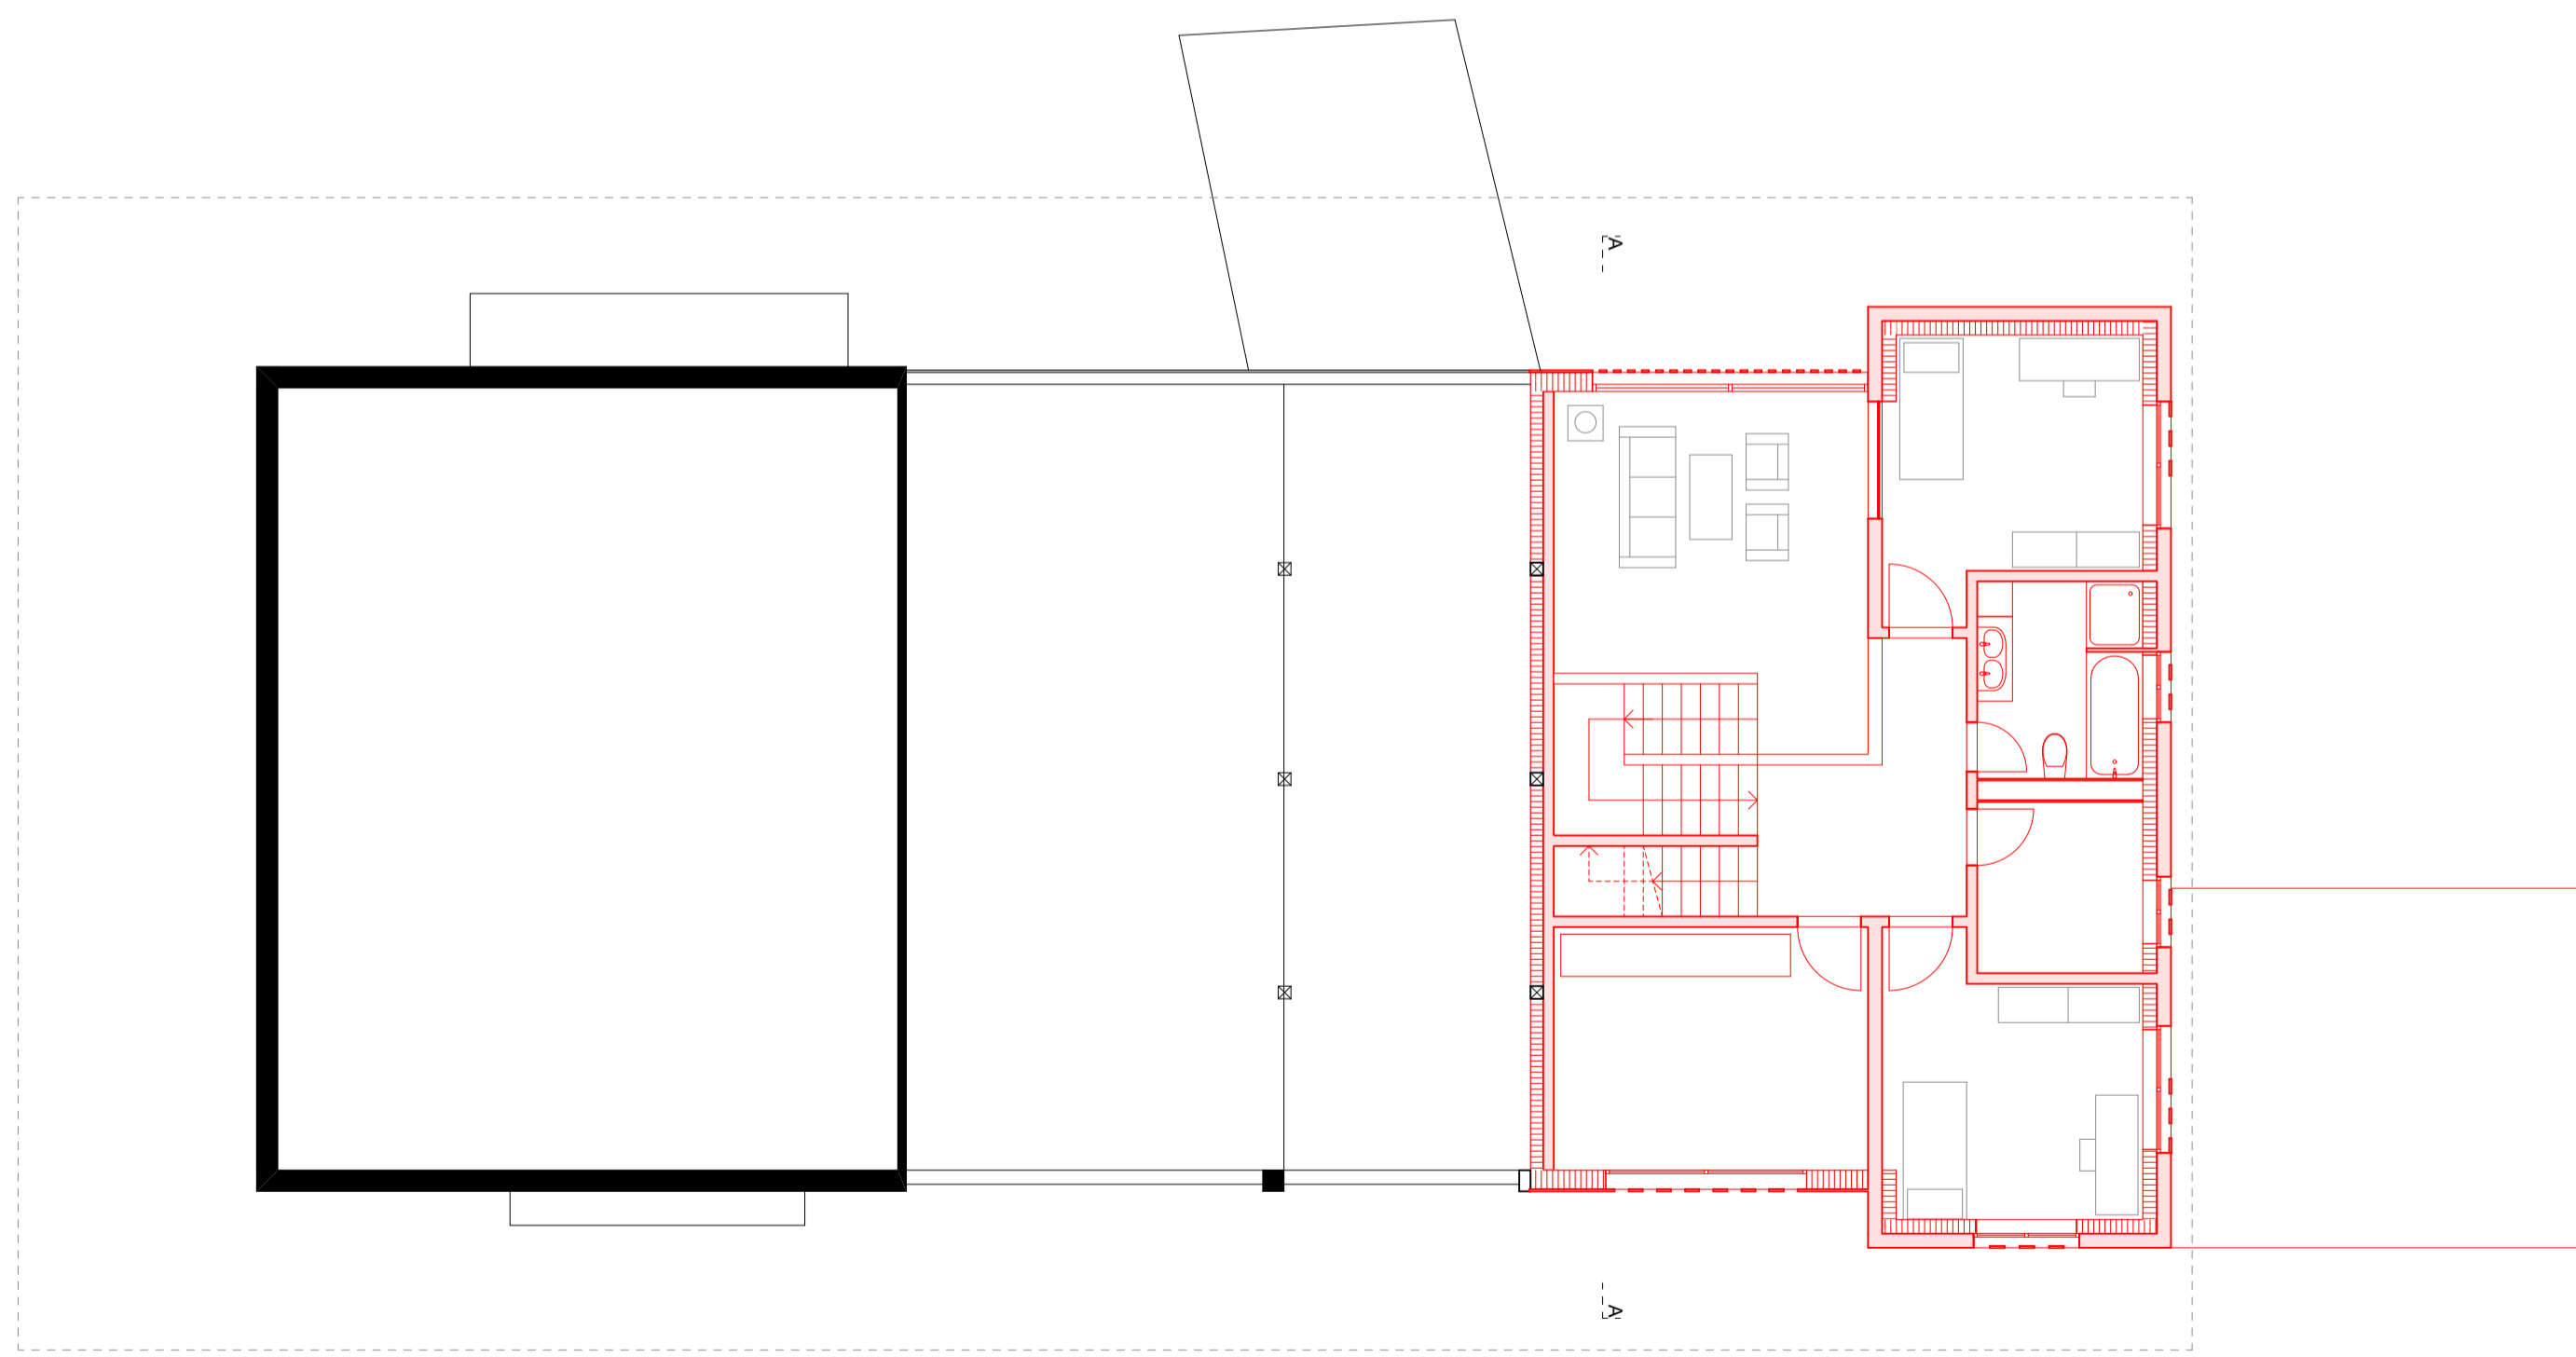

1er étage

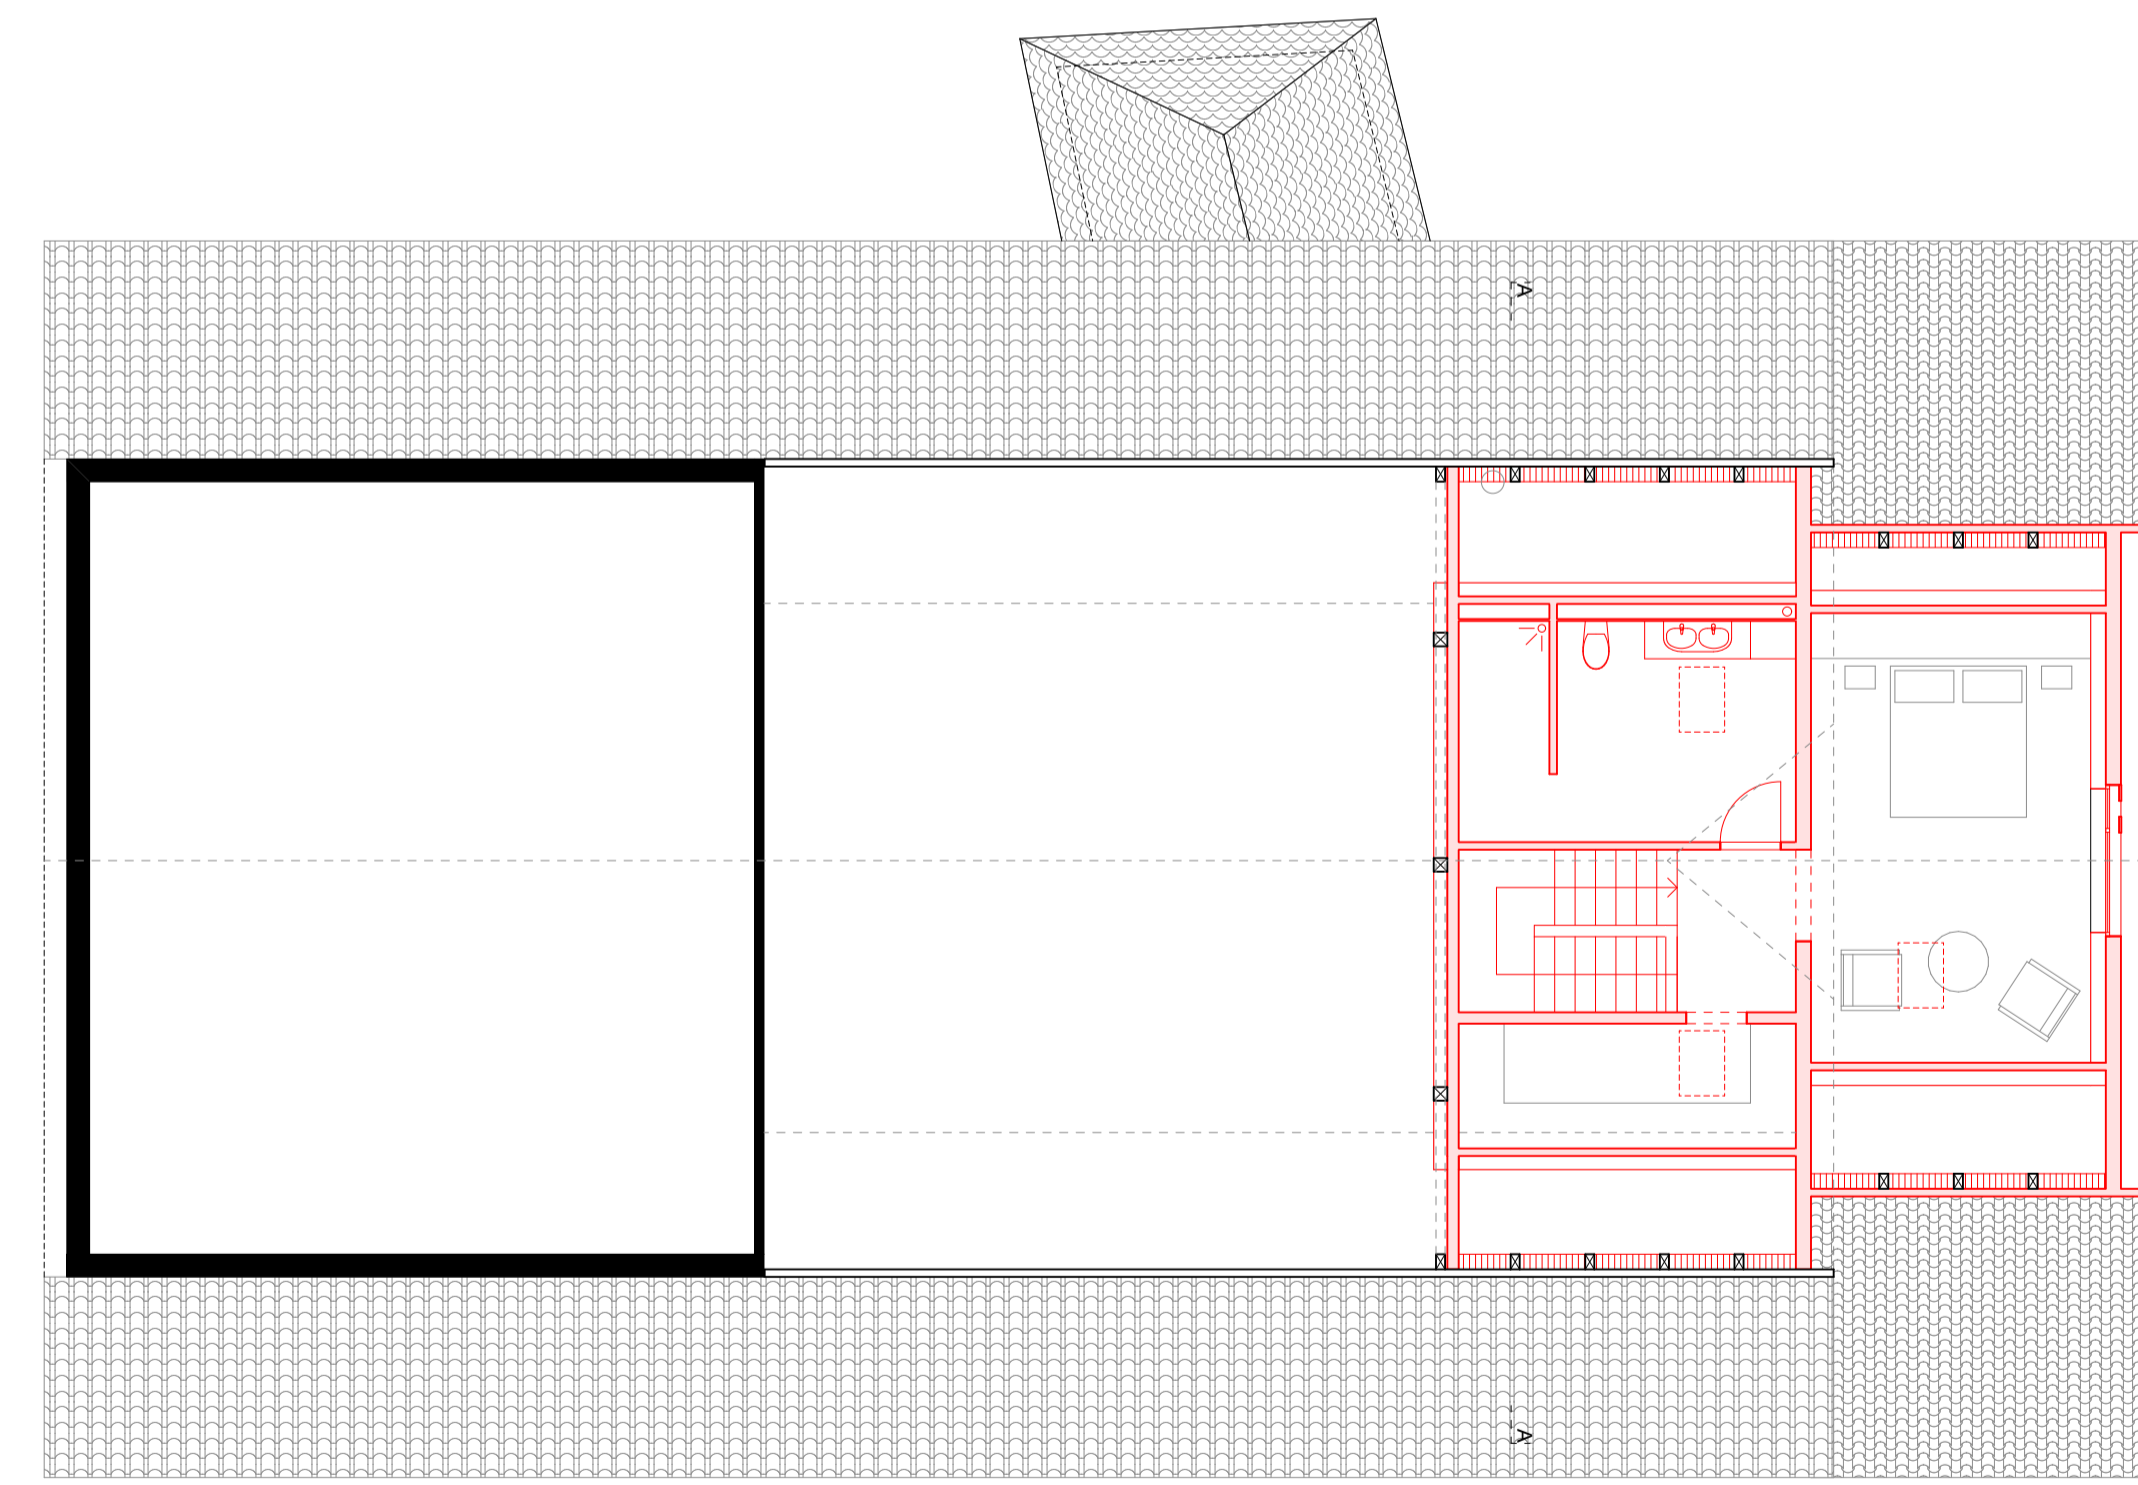

toiture

0m 2.5m 5m

