


PLAN REZ SUPERIEUR

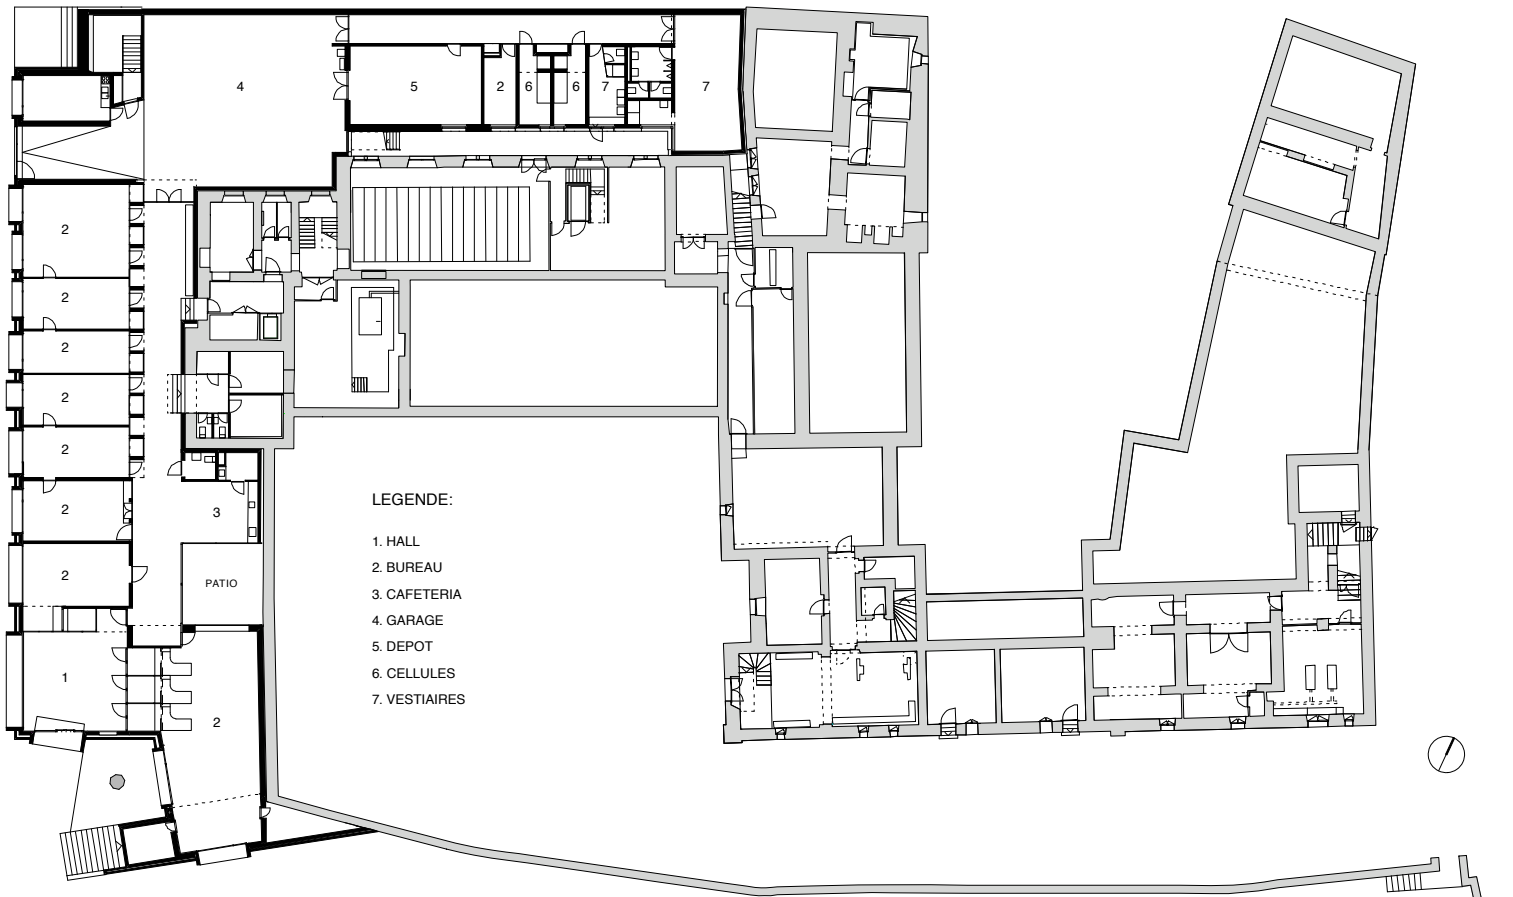

PLAN REZ INFERIEUR

0 2 5