




Plan d'étage type, bâtiment A



Plan d'étage type, bâtiment B



Plan d'étage type, bâtiment C

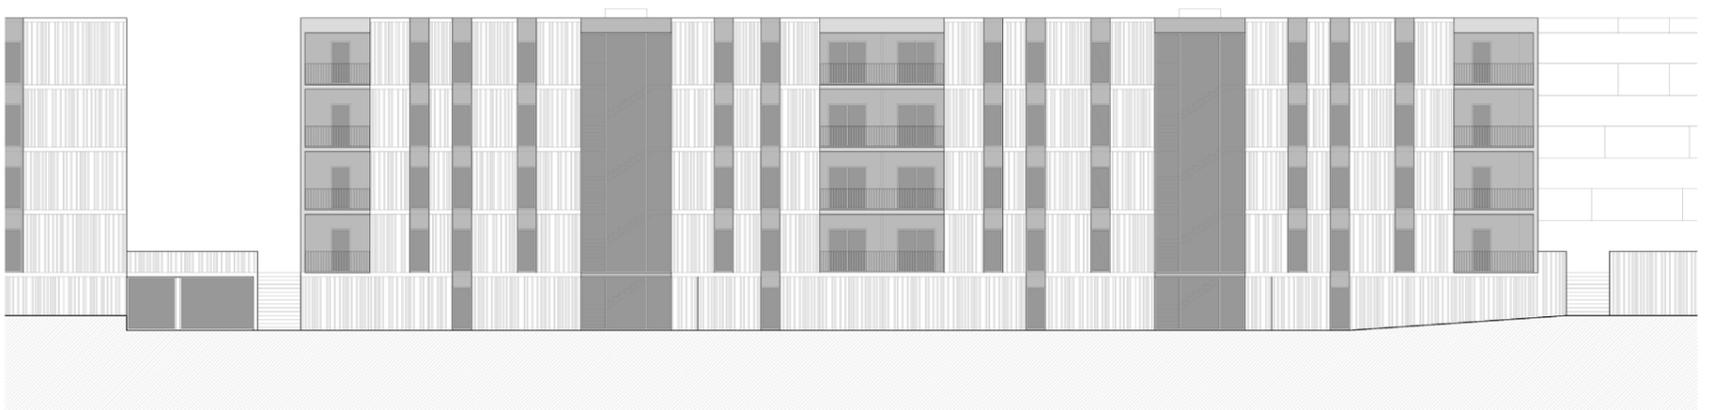

Façade nord - Côté rue

0 5m