






# RÉHABILITATION DU BÂTIMENT «LE SÉMINAIRE» À PORRENTROY

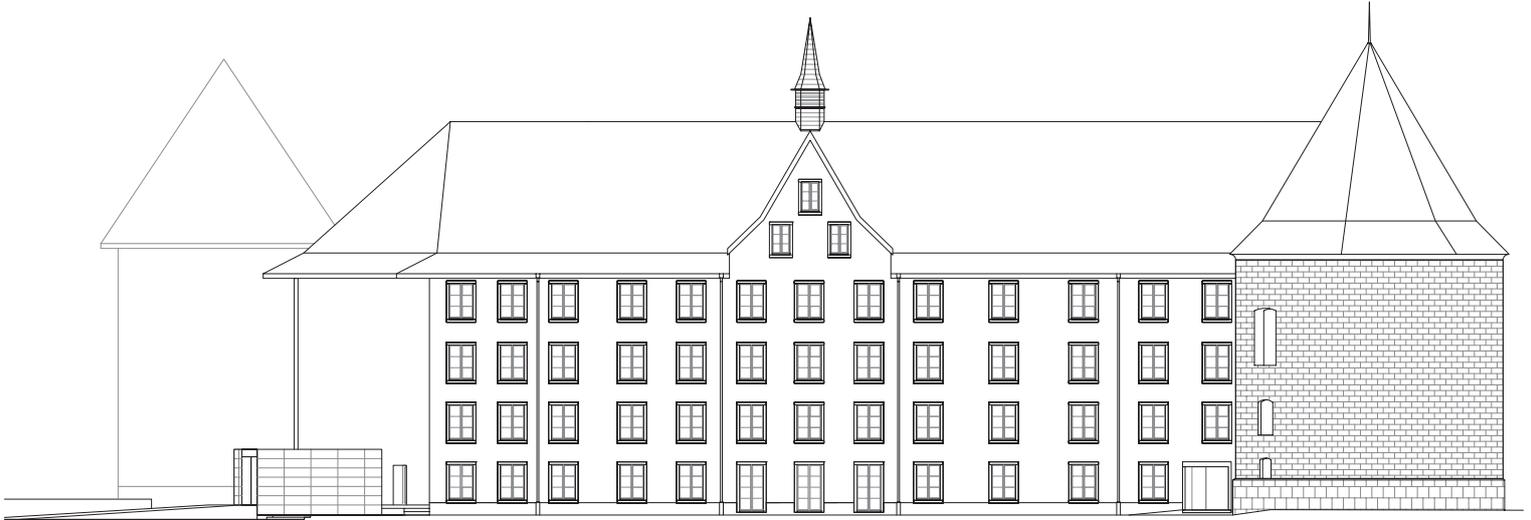


façade Ouest

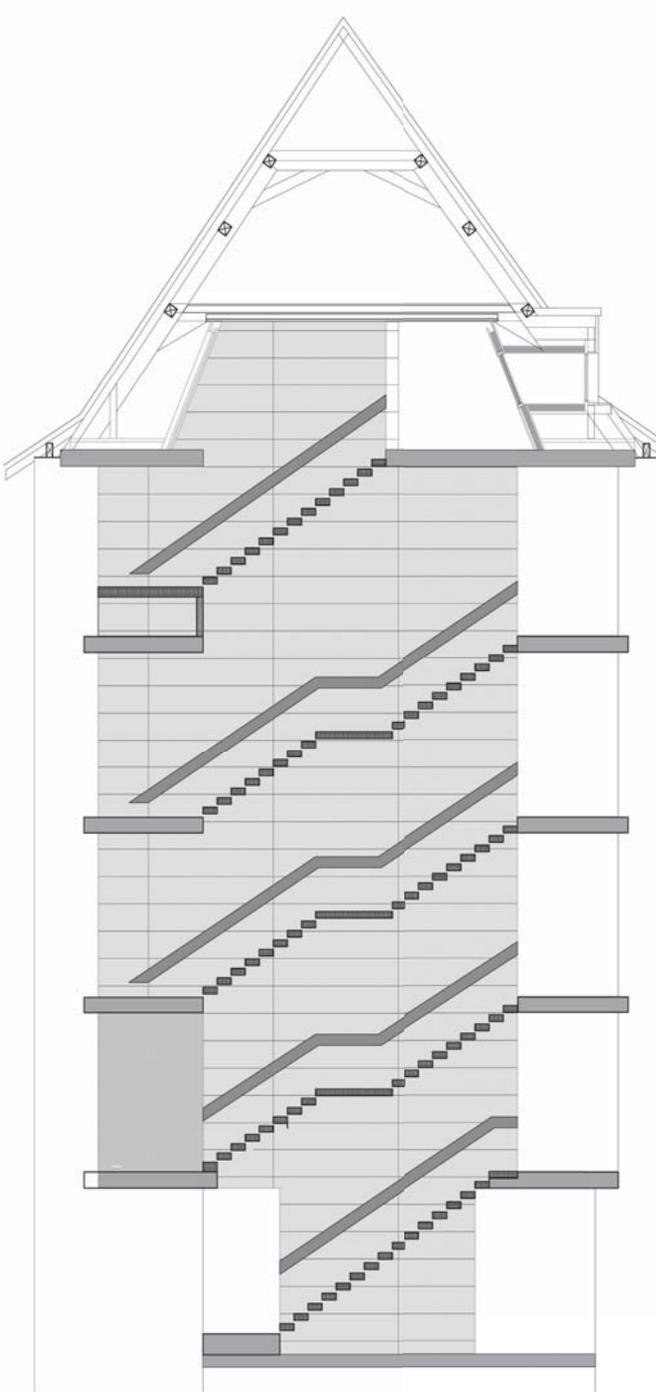

coupe escalier

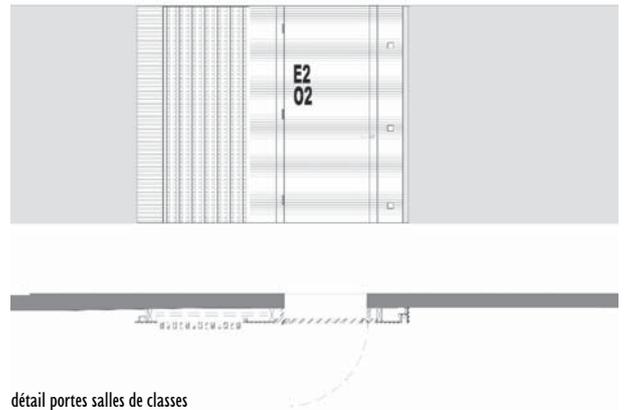

détail portes salles de classes

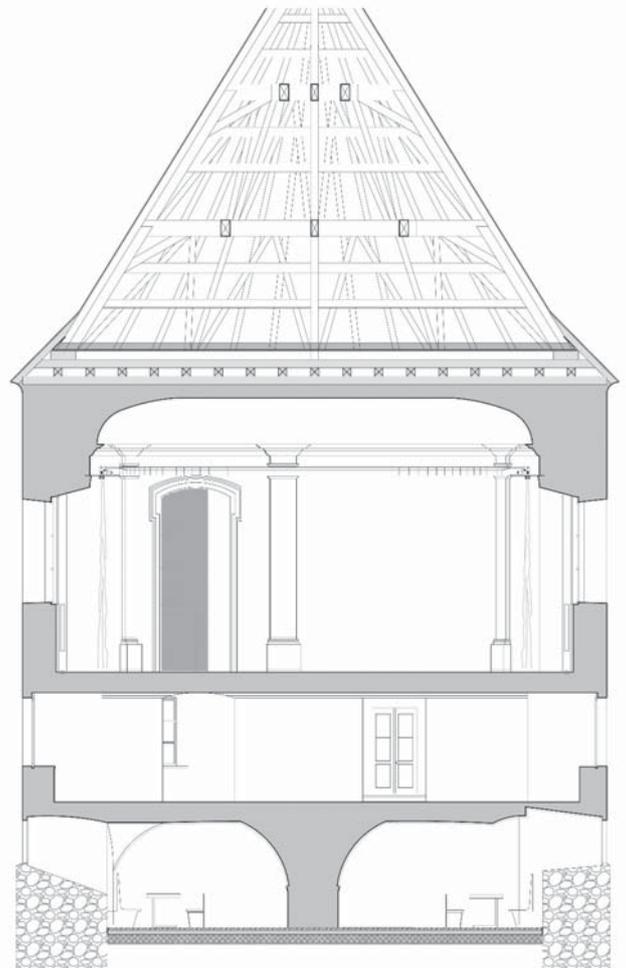

coupe tour