




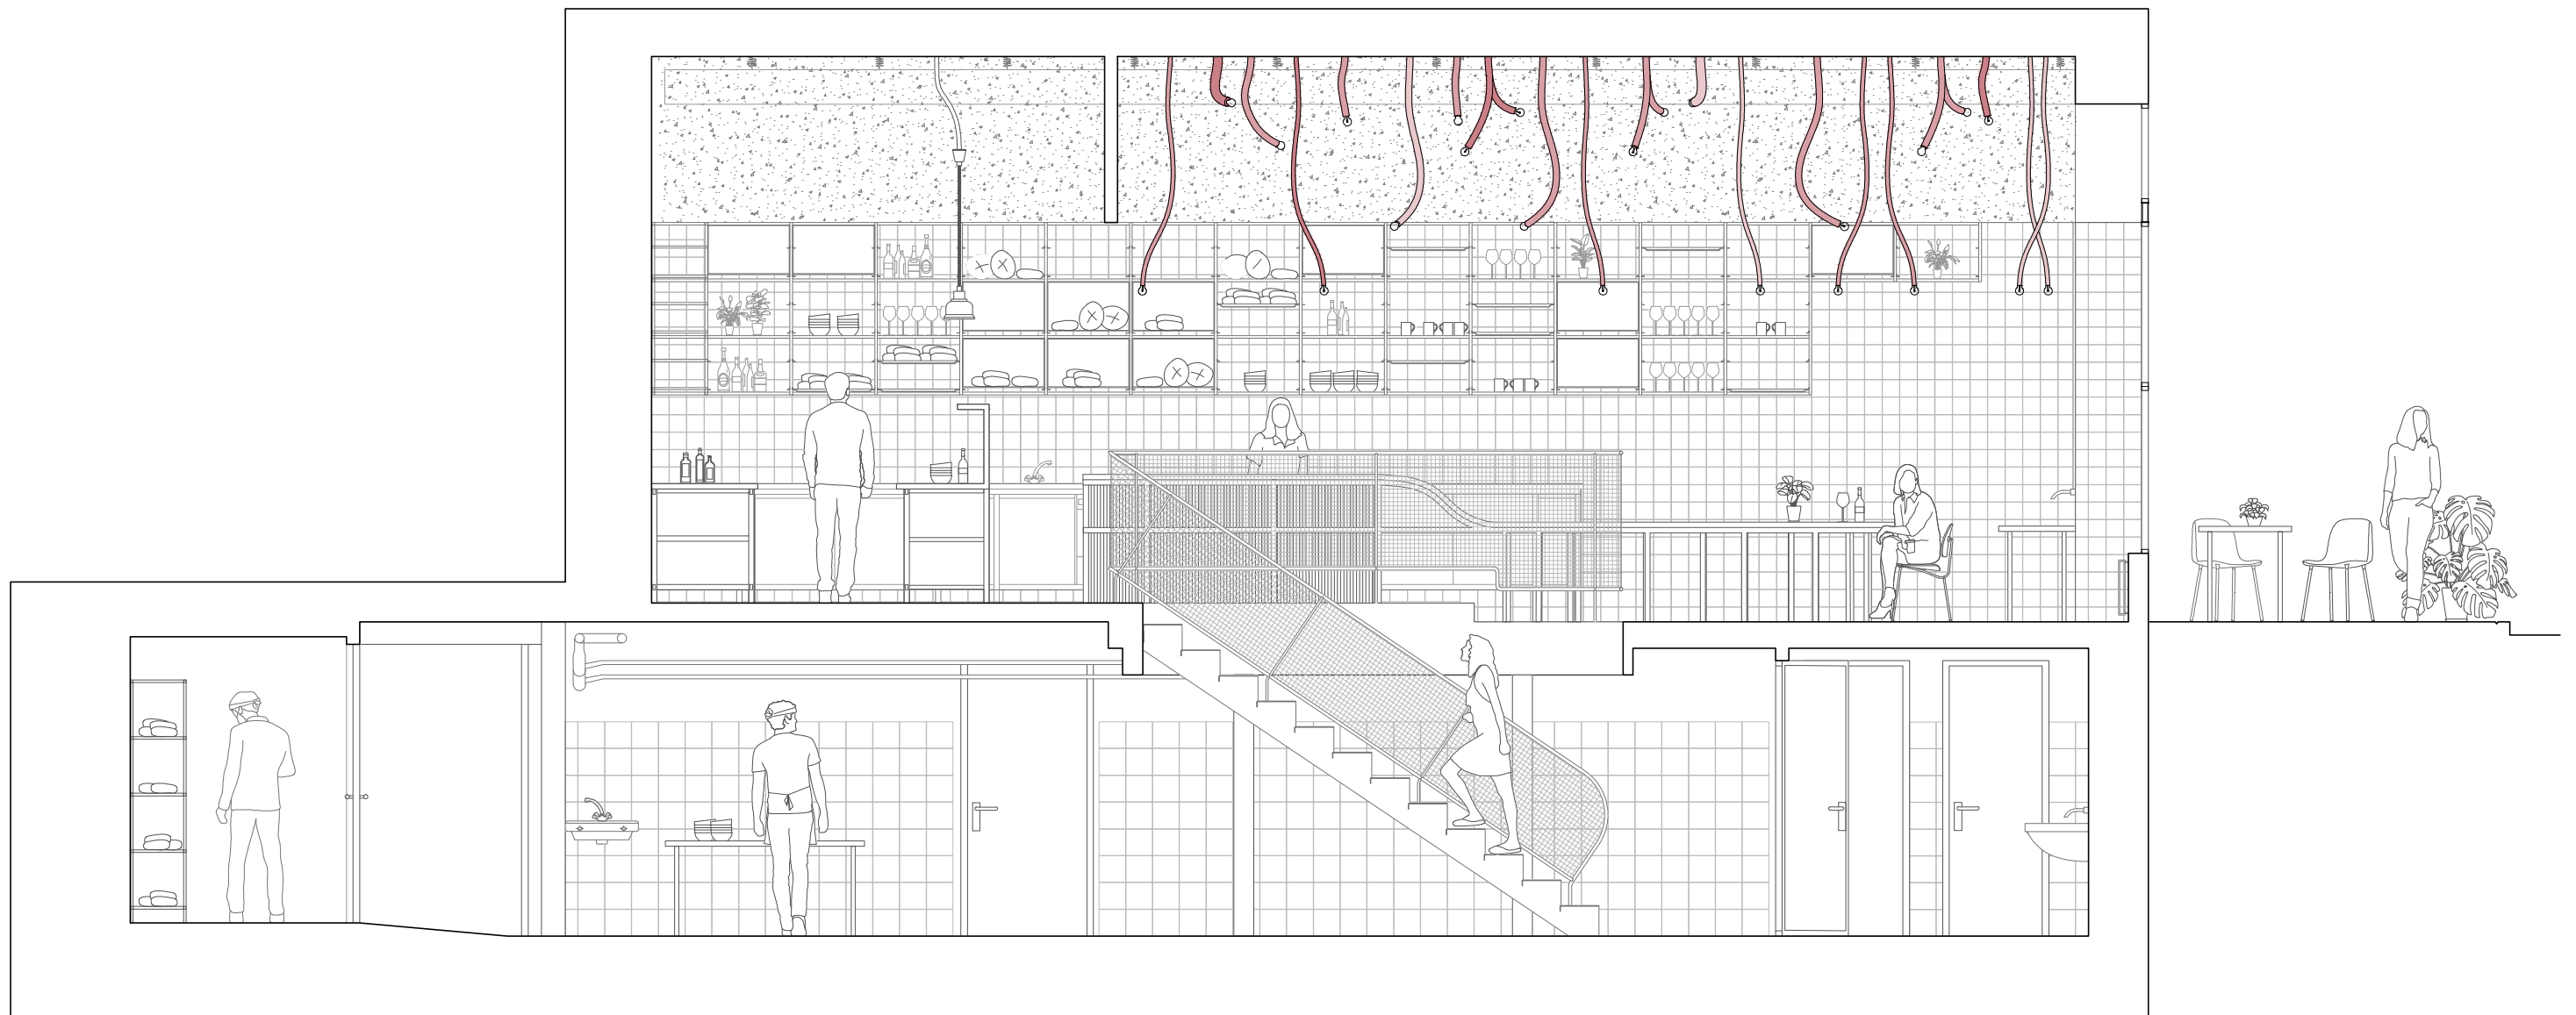


BUREAU, SAWERDO, Coupe longitudinale 1, 1.50.

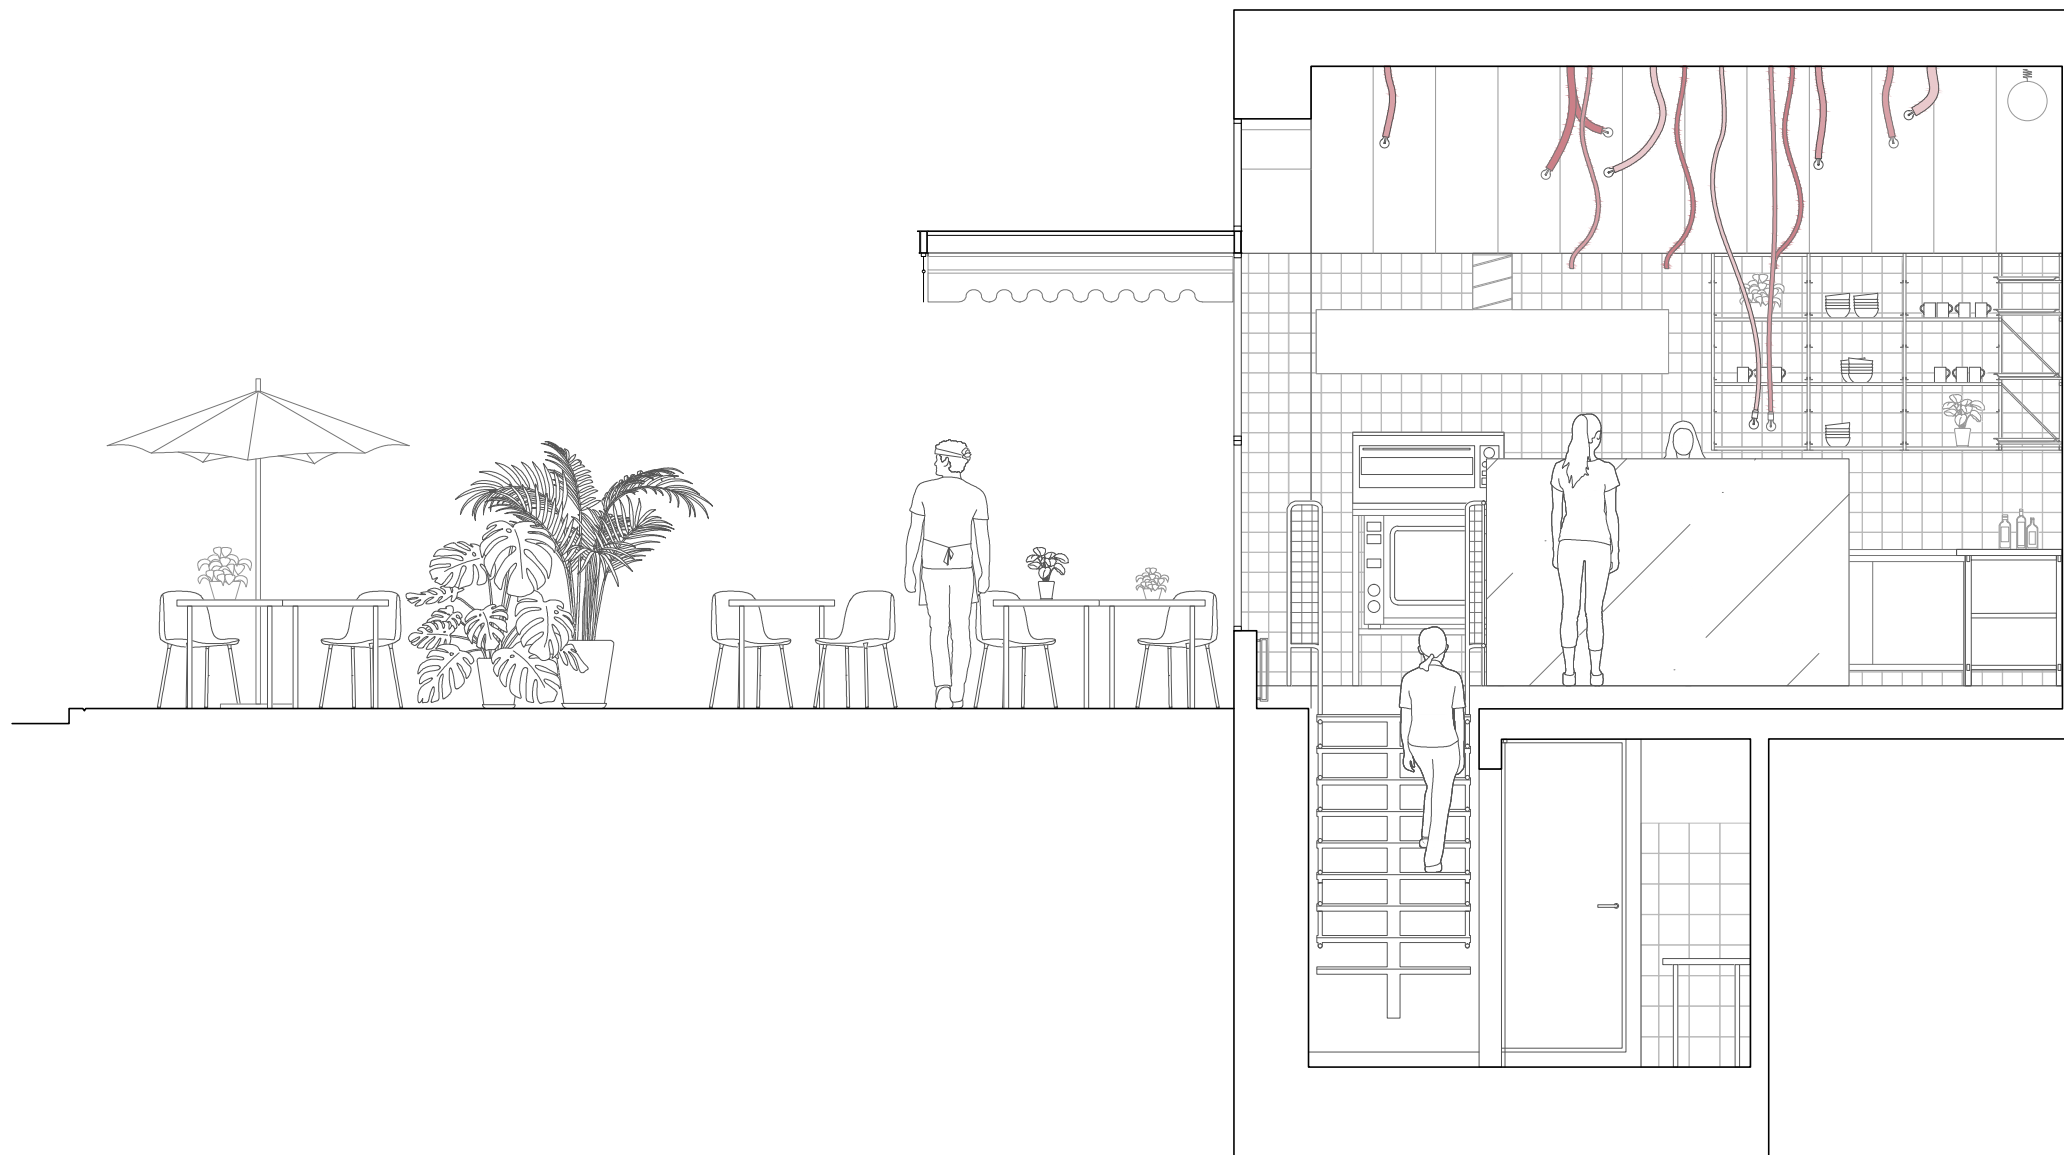


BUREAU, SAWERDO, Coupe transversale 1, 1.50.

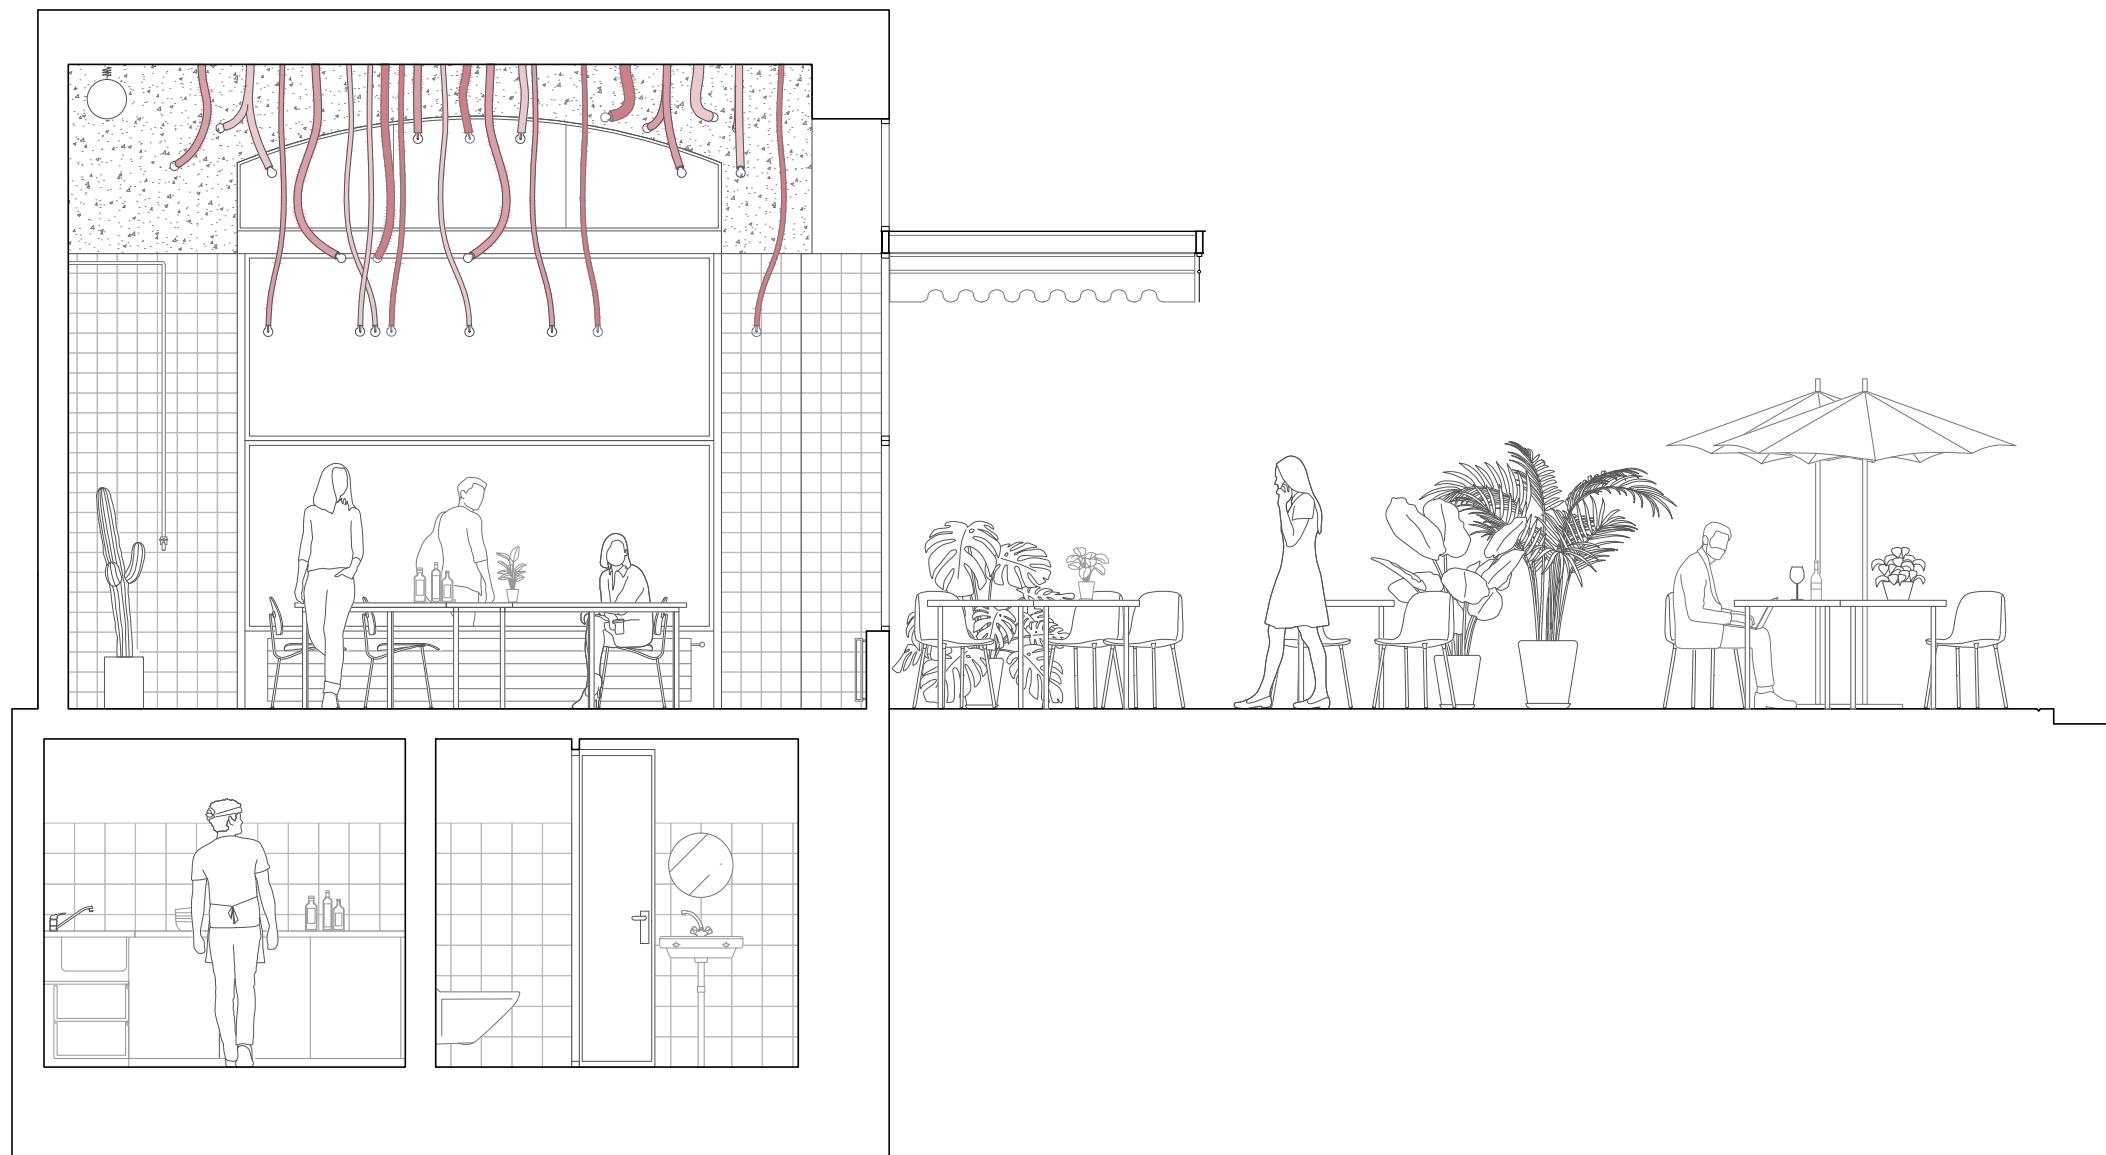

BUREAU, SAWERDO, Coupe transversale 2, 1.50.

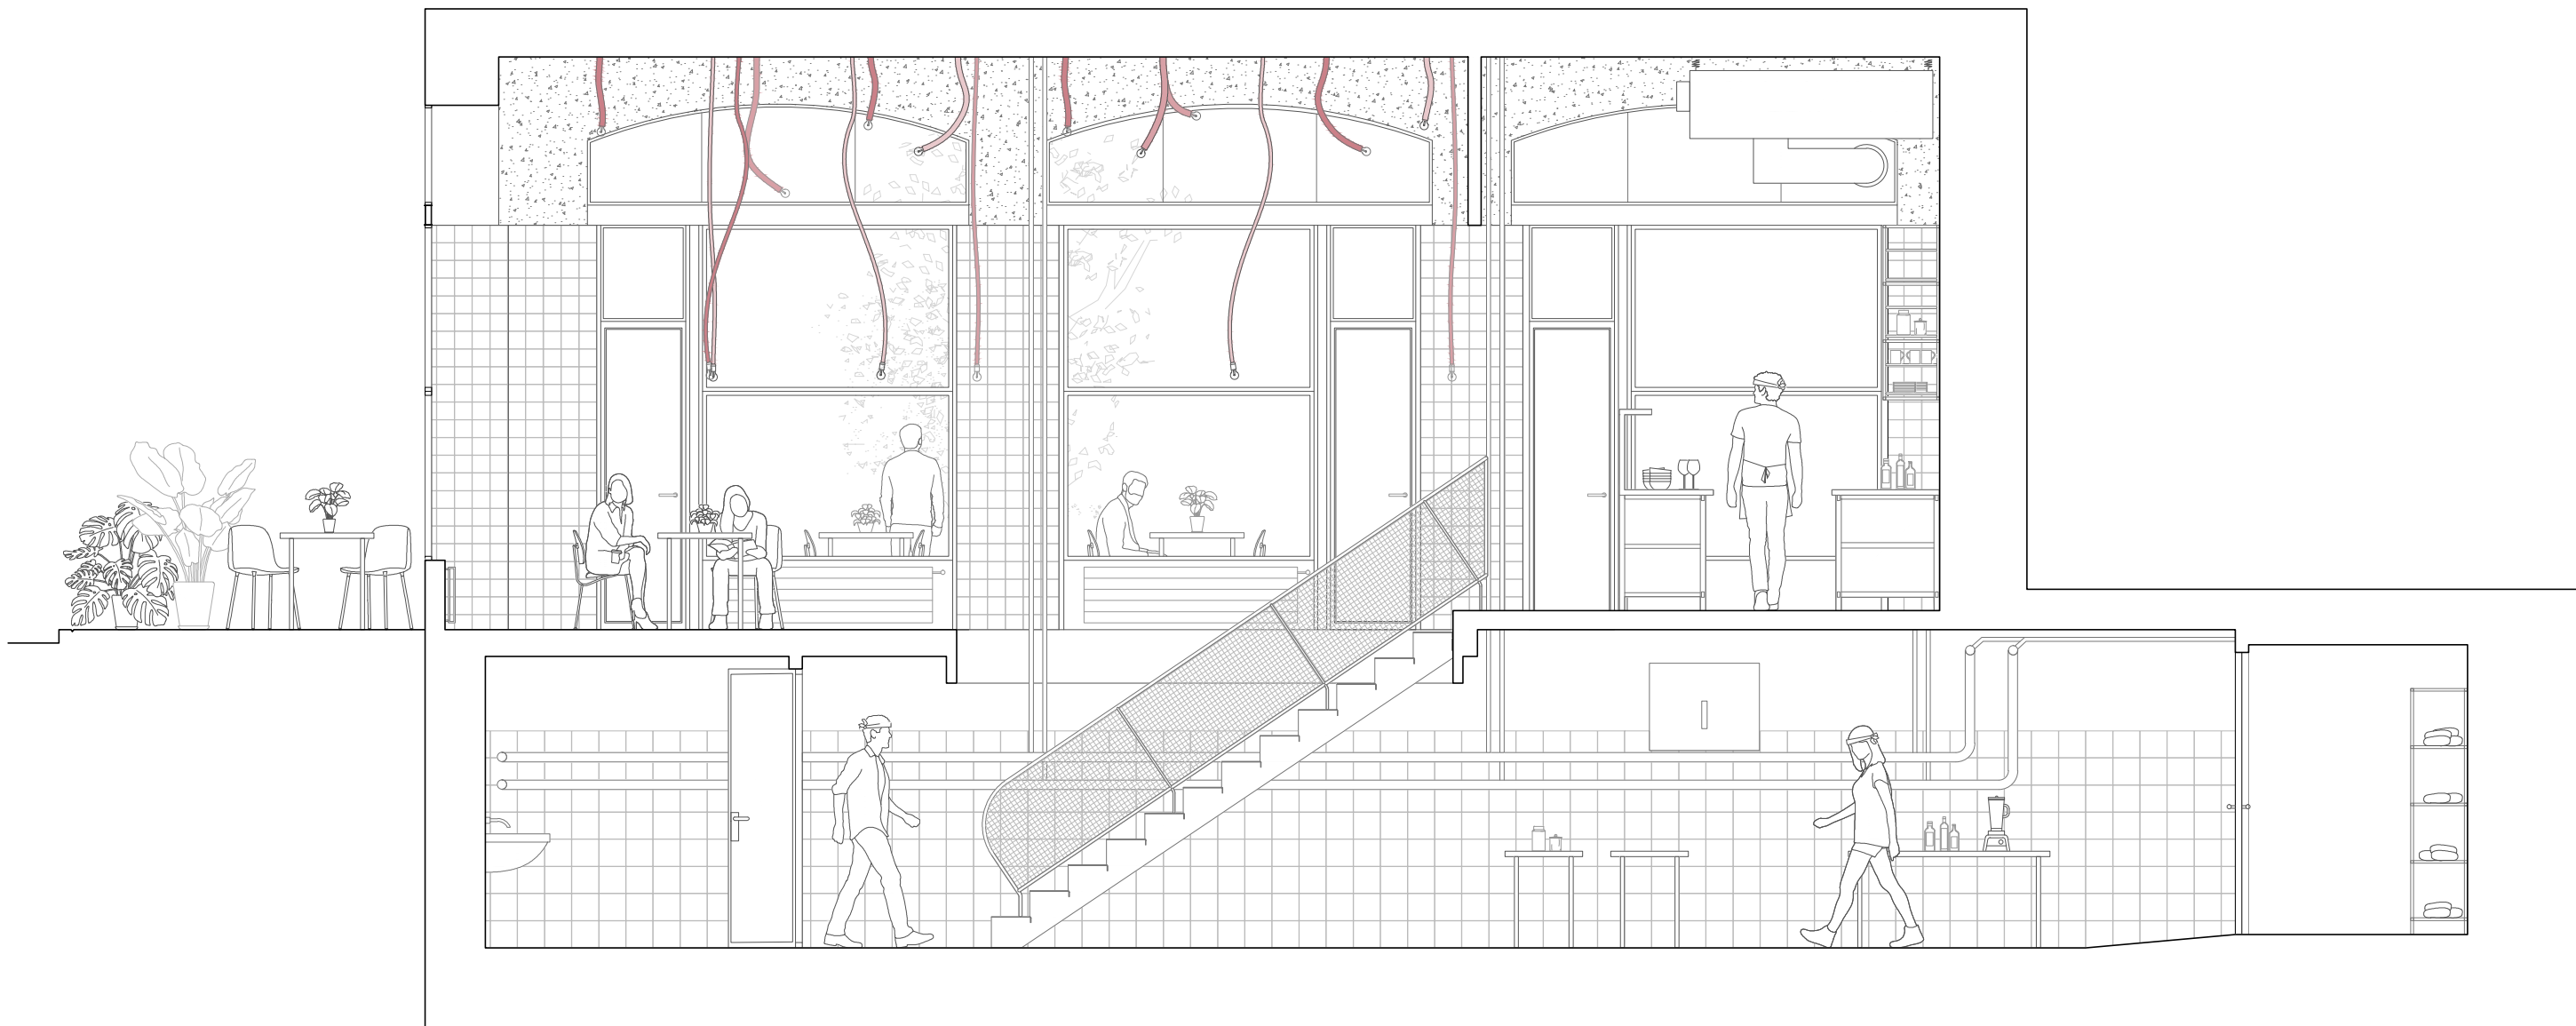

BUREAU, SAWERDO, Coupe longitudinale 2, 1.50.

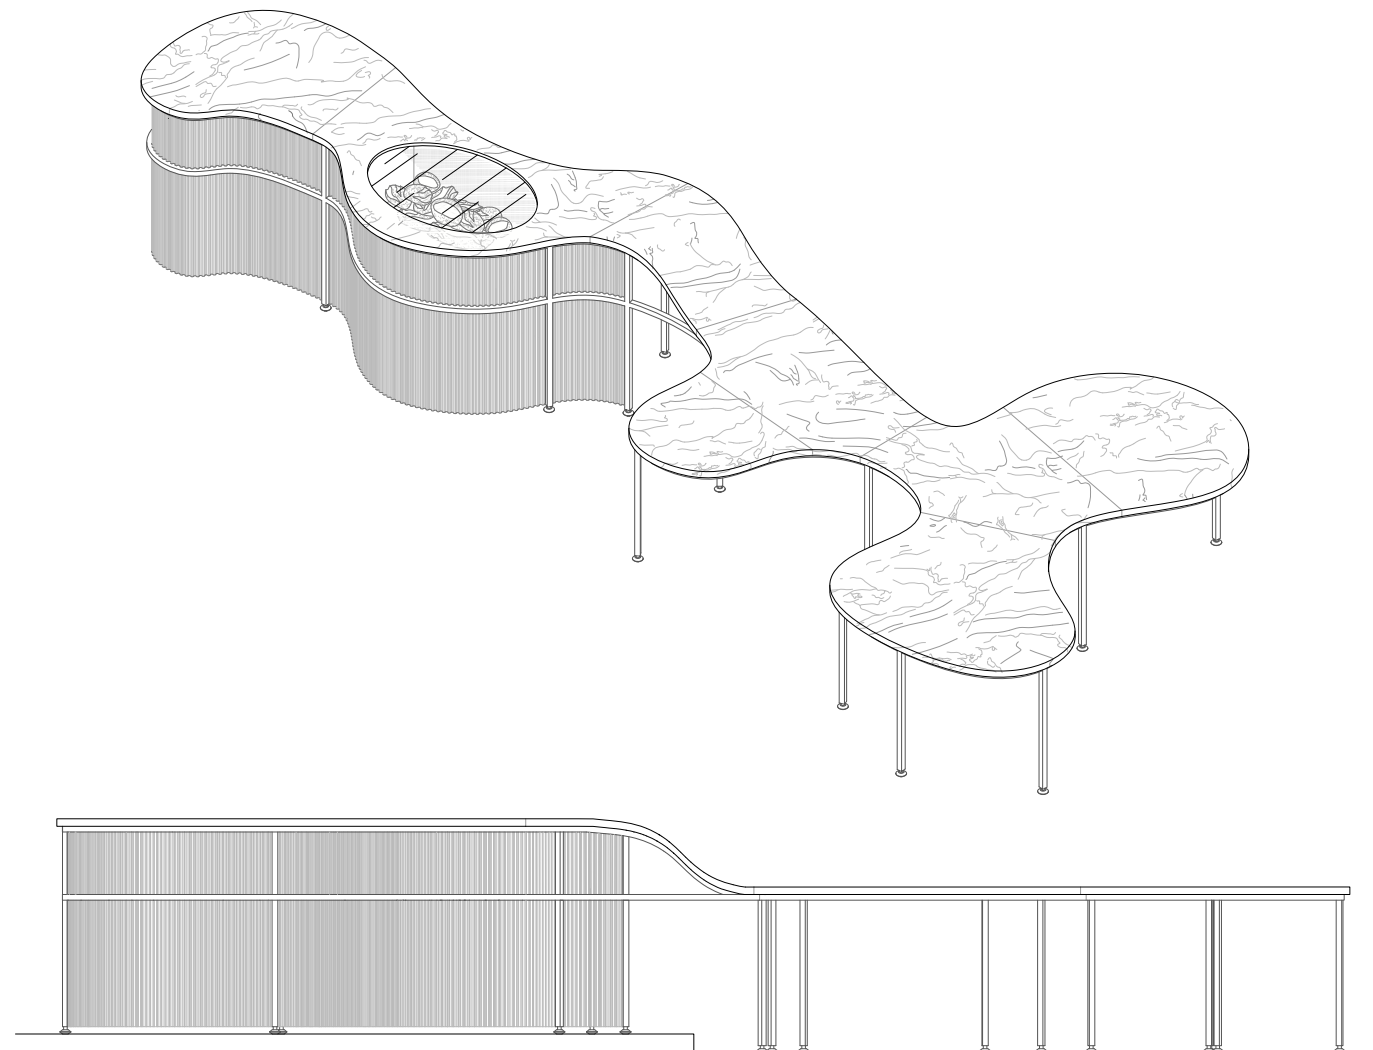

BUREAU, SAWERDO, Axonomie et élévation de la table, 1:40.