


COMMUNE DE MEYRIN
PARCELLE N° 11875 (DDP 14785) / FEUILLE N° 24
CONSTRUCTION D'UN BATIMENT INDUSTRIEL - ADMINISTRATIF, PARKING ENTERRE
124 PLACES, PANNEAUX SOLAIRES EN TOITURE
SITE THE HIVE / BATIMENT HIVE 08
Façades Nord et Est

DOSSIER PLANS CONFORMES EXECUTION
ECH: 1:100

INFORMATIONS
Plan N° : HIVE08_ARC_REV_FAC_100
Date : 04.04.22
Nom du fichier : 1885 HIAG Hive 08
Niv. à 0.00 : 418.70
Niv. fin étage :
Niv. brut étage :

MAITRE DE L'OUVRAGE
HIAG IMMOBILIEN SCHWEIZ AG
Rue Felsche-Boulevard 10
CH-1201 Genève
Tél. +41 22 304 10 30
Fax. +41 22 304 10 31
www.hiag.com

HIAG

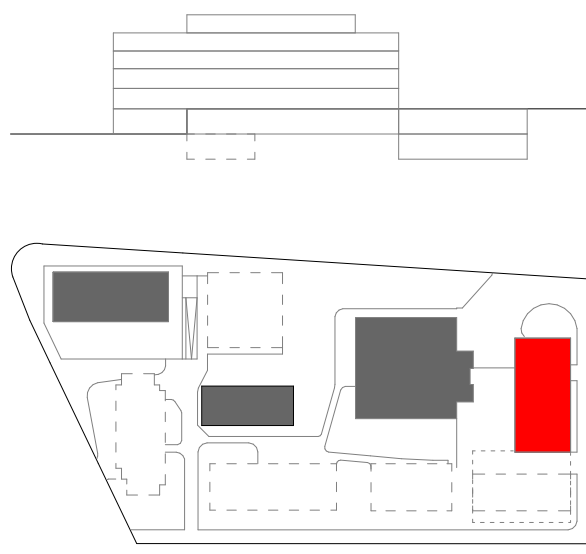

- Toutes les cotes sont indiquées brutes.
- Les informations figurant sur ce plan doivent être contrôlées par les mandataires concernés.
- Toute erreur est à signaler à la Direction des Travaux et à la Direction Architecturale (DT + DA).
- Les mandataires doivent soumettre leurs plans à la DA pour approbation avant exécution ou commande.

LEGENDE

Compositions de mur

Alu anse B.A. Polystyrène Béton armé Béton Placo

ARCHITECTE
CCHÉ

CCHÉ Locataire SA
Rue du Grand-Père 25 / CP 203
CH-1201 LAUSANNE 10
Tél. +41 21 321 44 66
Fax. +41 21 321 44 69
www.cche.ch

PROPRIETAIRE

FONDATEUR POUR LES TERRAINS
INDUSTRIELS S (P) S
Av. de la Platte 50 - C.P. 1115
CH-1211 GENÈVE 26
Tél. +41 22 342 21 60
Fax. +41 22 342 21 85

INGENIEURS - MANDATAIRES

CIVIL

Thomas Juret Ingénieur Civil SA
Rue des Horloges 4
CH-1201 Genève
Tél. +41 22 309 06 10
Fax. +41 22 309 06 11
t.juret@juret.ch

CHAUFFAGE

J&R Energies SA
Chemin des Miroirs 2
CH-1202 Confignon
Tél. +41 22 757 54 36
Fax. +41 22 757 54 36
j.sarnin@jrenergies.ch

VENTILATION


J&R Energies SA
Chemin des Miroirs 2
CH-1202 Confignon
Tél. +41 22 757 54 36
Fax. +41 22 757 54 36
j.sarnin@jrenergies.ch

SANTAIRE


J&R Energies SA
Chemin des Miroirs 2
CH-1202 Confignon
Tél. +41 22 757 54 36
Fax. +41 22 757 54 36
j.sarnin@jrenergies.ch

ELECTRICITE

David Ingénieur Conseils
Chemin des Potiers 10
CH-1213 PÉRELLIN
Tél. +41 22 929 26 12
Fax. +41 22 929 26 12
d.ing@caric.ch

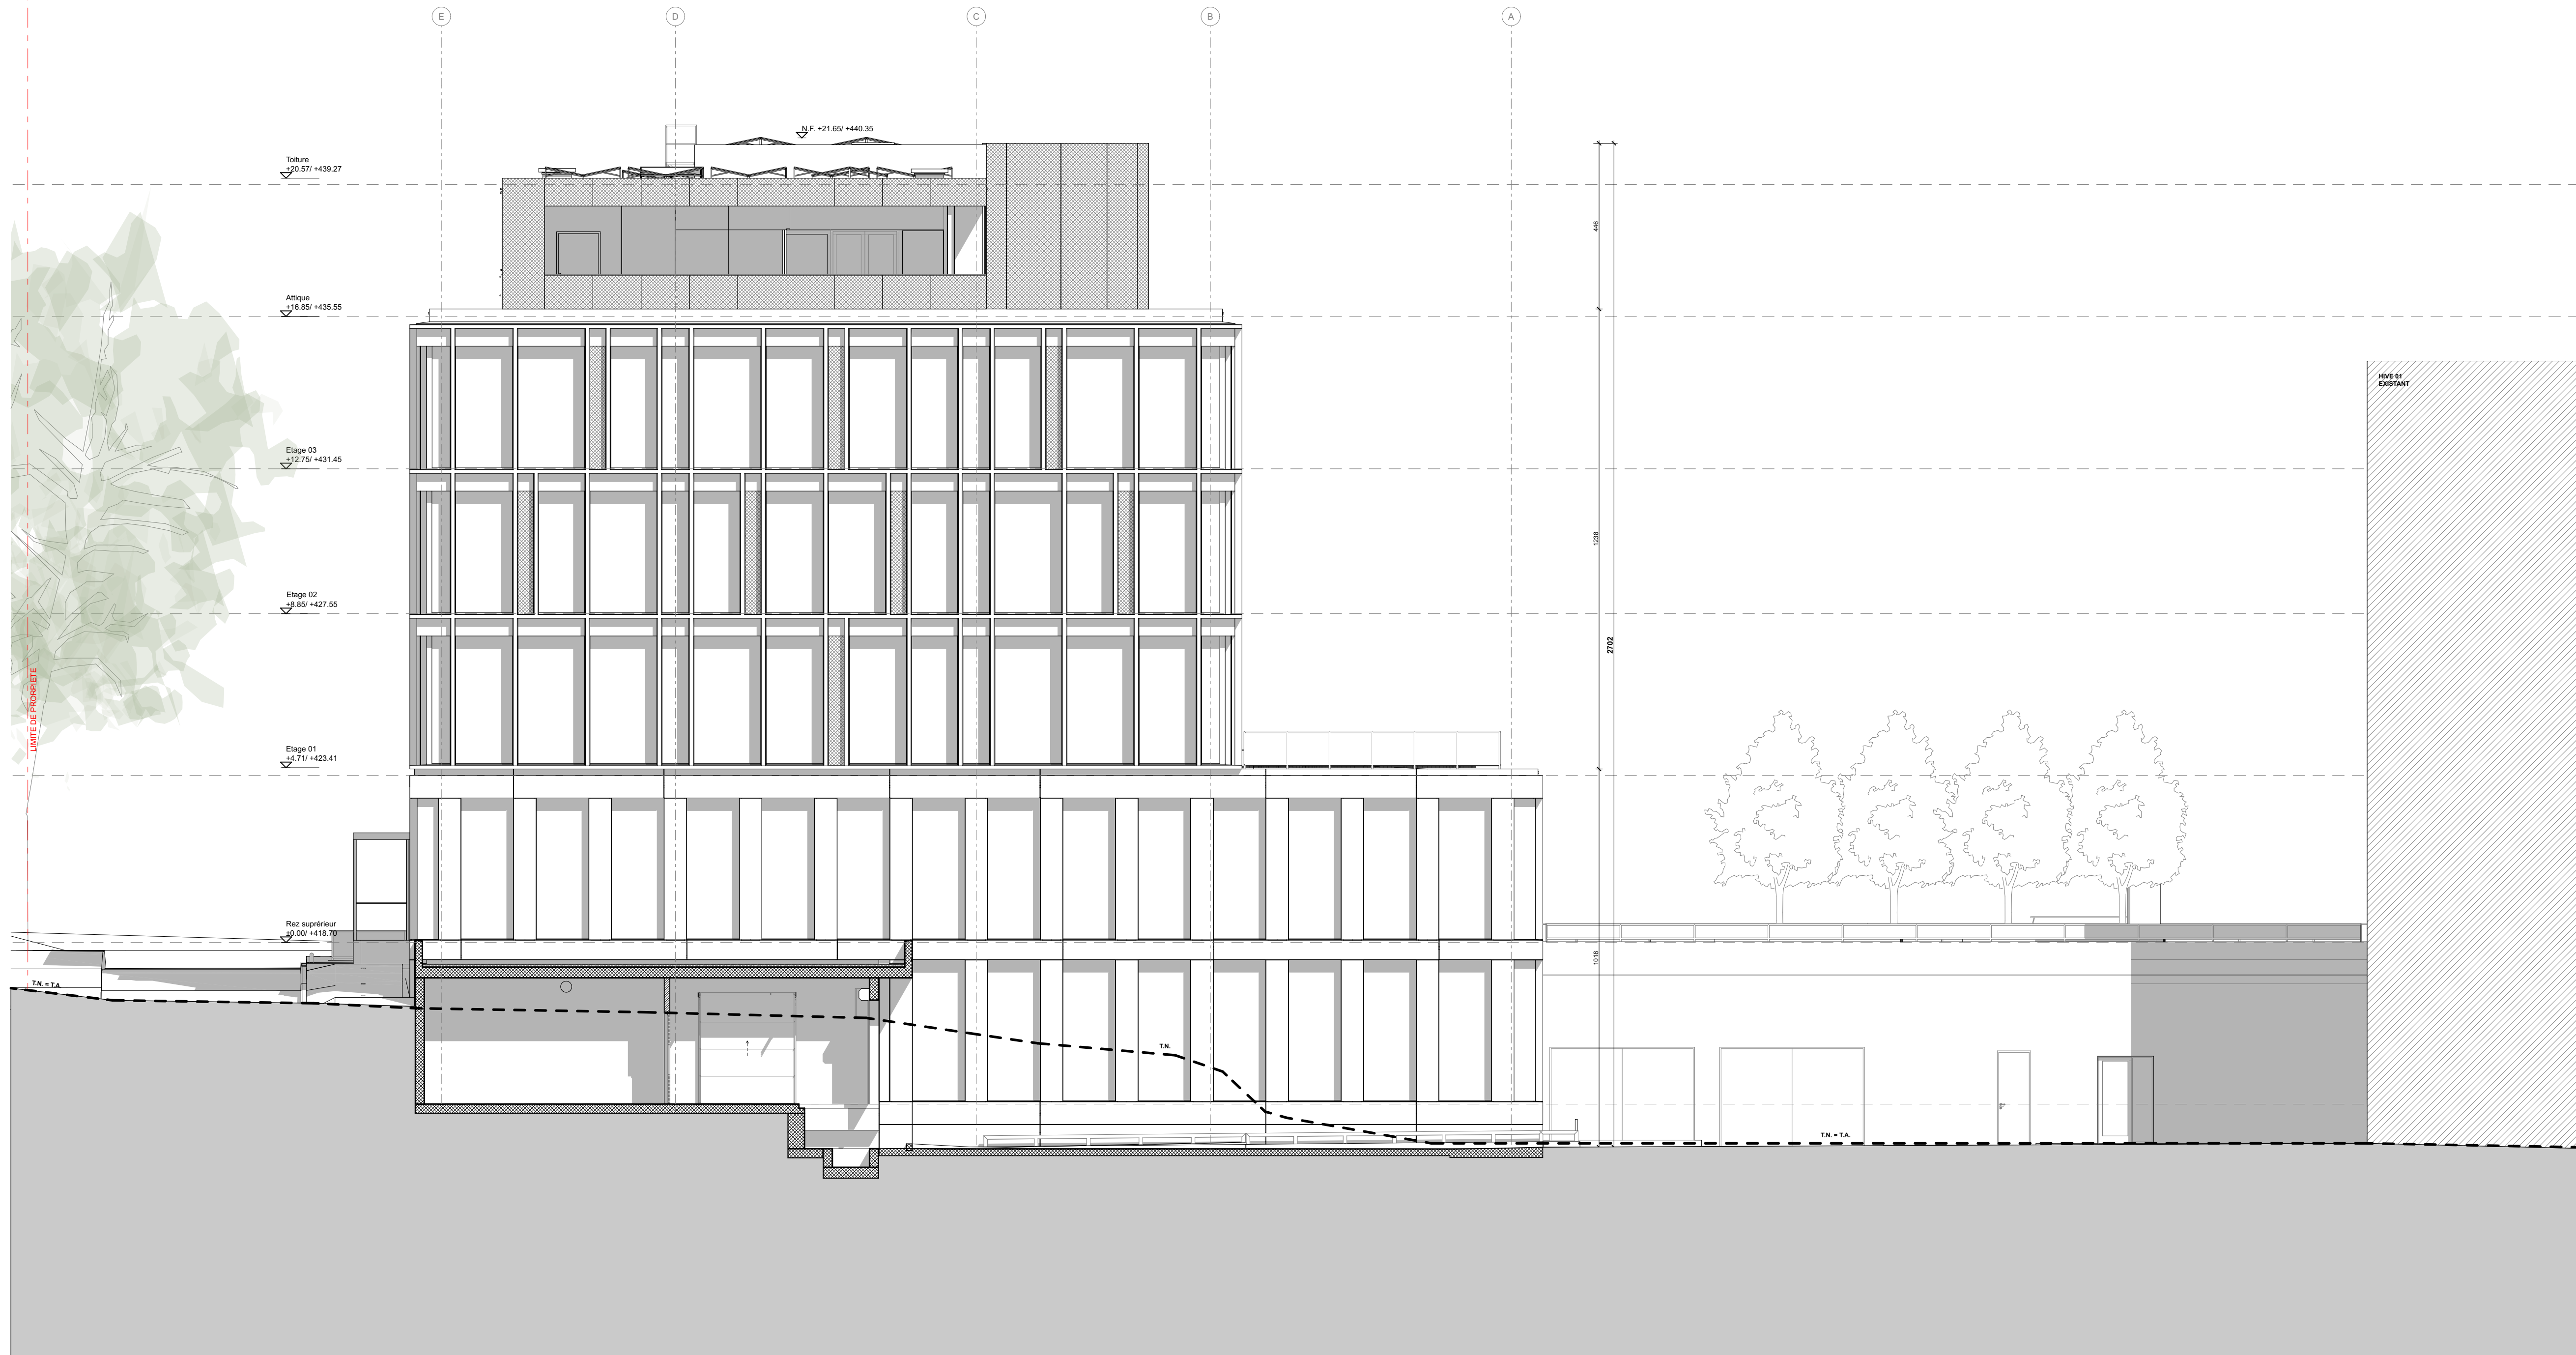

Façade Nord

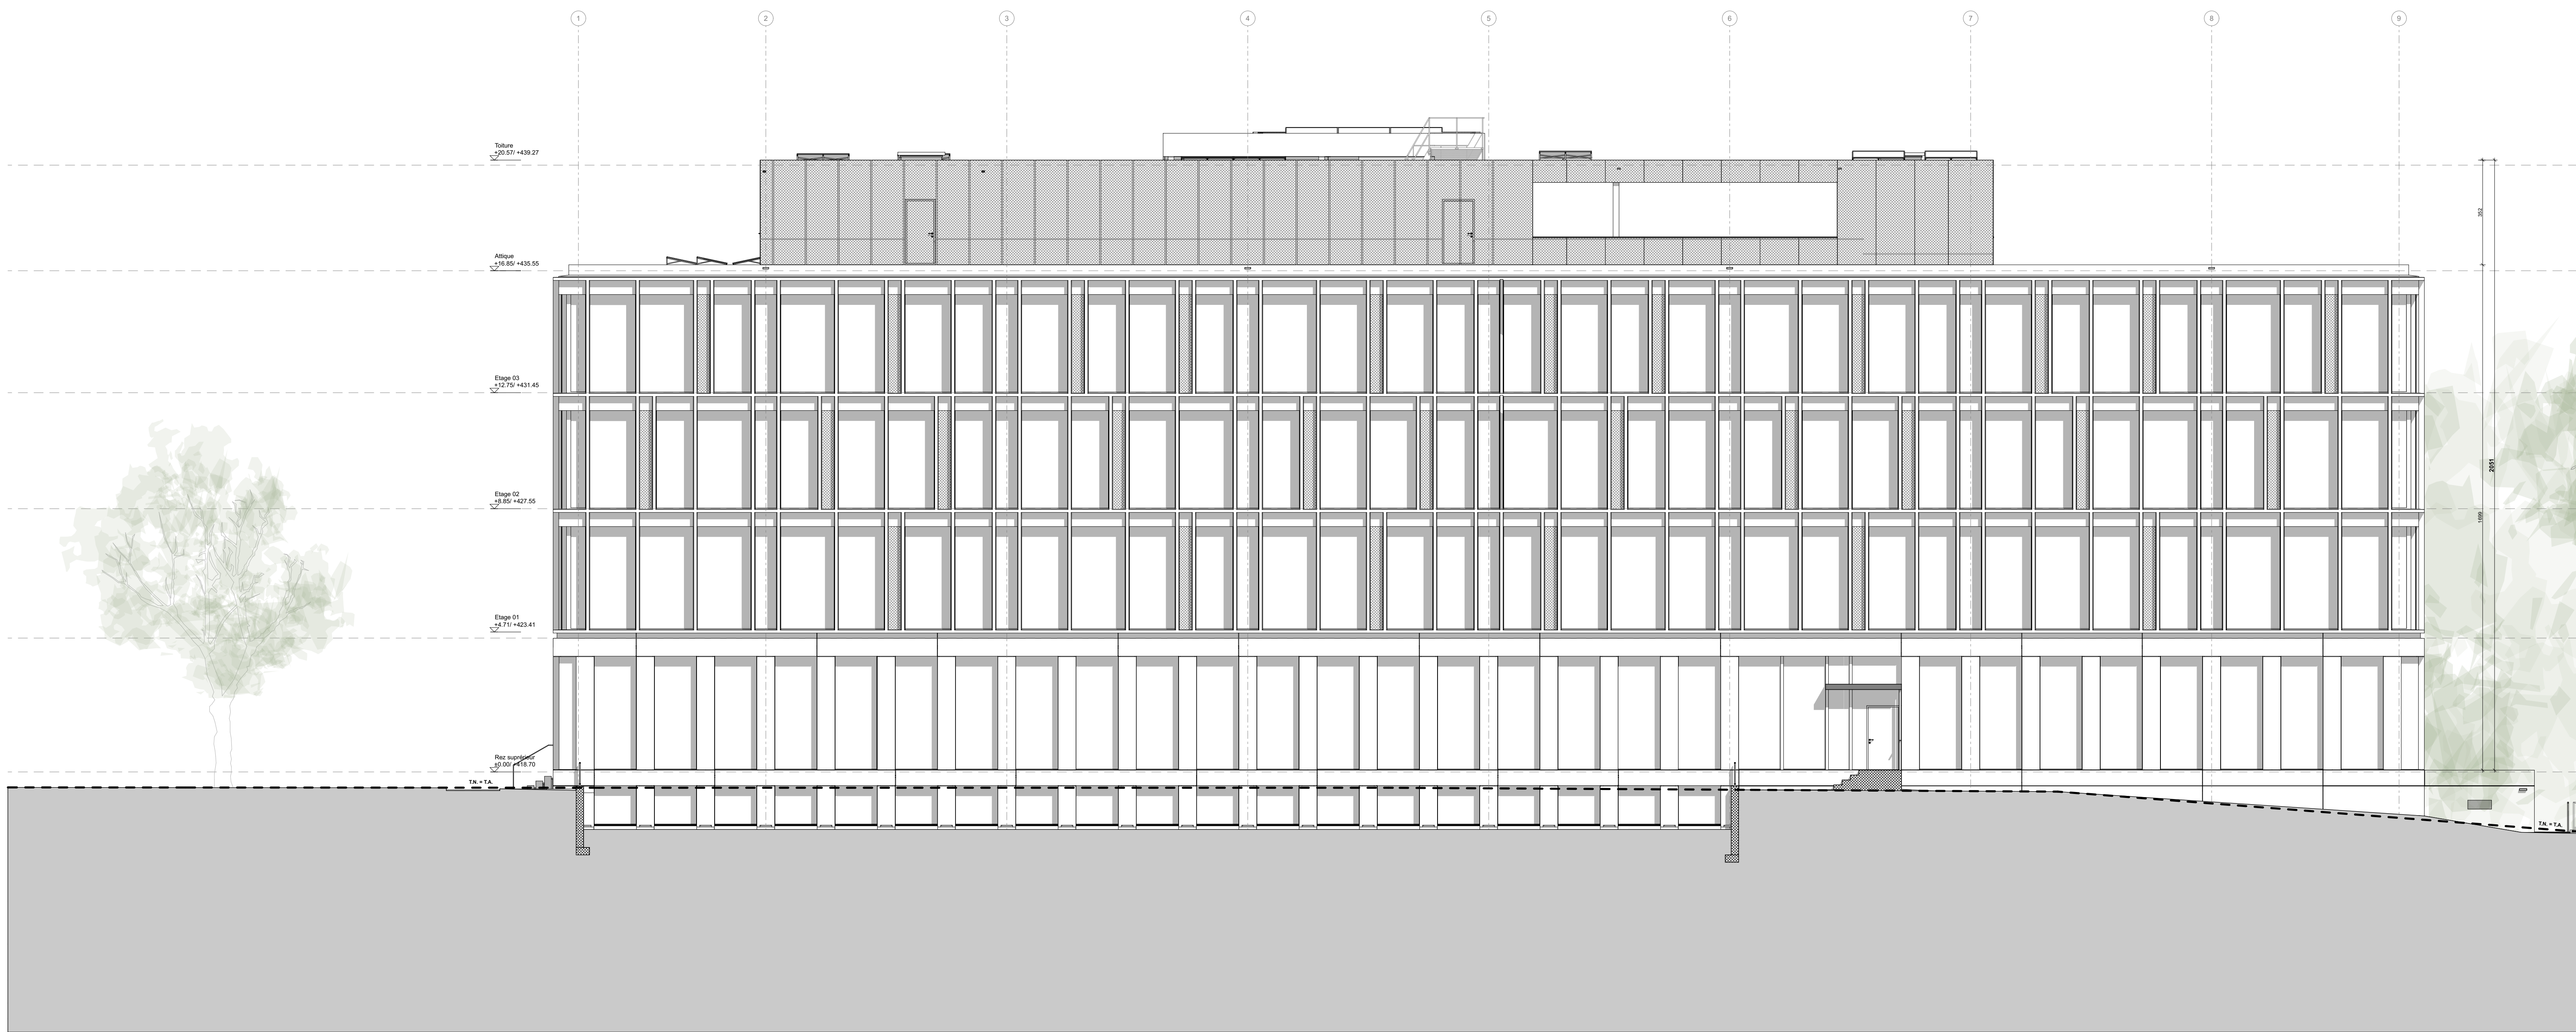

Façade Est


SITE THE HIVE / BATIMENT HIVE 08
Façades Sud et Ouest

INFORMATIONS					
Ptan N° :	HEVD08_ARC_REV_FAC_900	Niv. à 0.00	418.70		
Date :	04.04.22	Niv. fin étage :			
Nom du fichier :	1885 HIAG Hive 06	Niv. brut étage :			

MAÎTRE DE L'OUVRAGE

HIAC

HIAG IMMOBILIEN SCHWEIZ AG
Rue François-Bornard 10
CH-1201 Genève
Tél. +41 22 304 10 30
Fax. +41 22 304 10 31
www.hiag.com

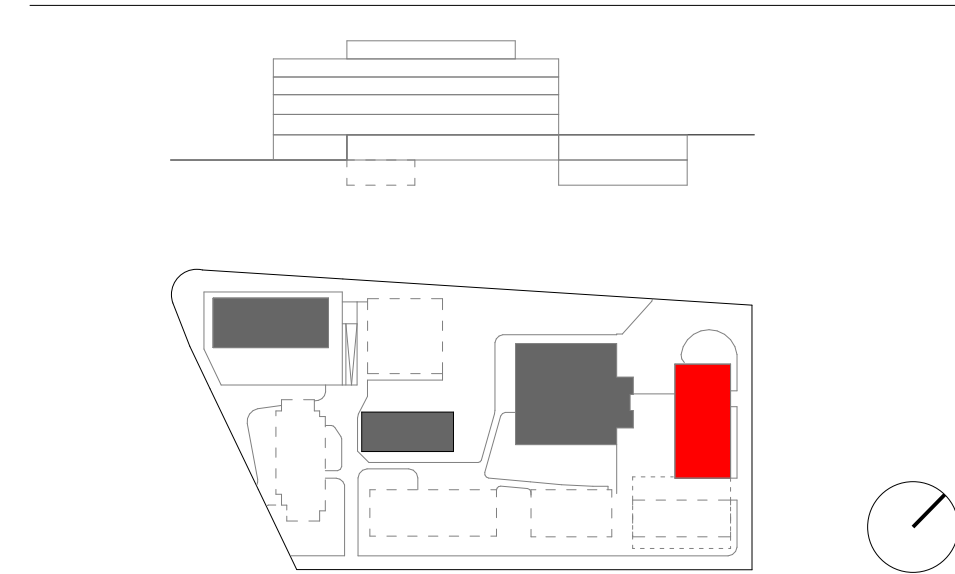

- Toutes les cotés sont indiquées brutes.
- Les informations figurant sur ce plan doivent être contrôlées par les mandataires concernés.
- Toute erreur est à signaler à la Direction des Travaux et à la Direction Architecturale (DT + DA).
- Les mandataires doivent soumettre leurs plans à la DA pour approbation avant exécution ou commande.

LEGENDE

Compositions de mur

 Béton armé	 B.A. Préfabriqué	 Maçonnerie
 Placo	 Isolation	

ARCHITECTE

CCHE

CCHE Lausanne SA
Rue du Grand-Prie 2b / CP 320
CH-1000 LAUSANNE 16
Tél. +41 21 321 44 66
Fax +41 21 321 44 69
lausanne@ccche.ch
www.ccche.ch

PROPRIÉTAIRE

FONDATION POUR LES TERRAINS
INDUSTRIELS (FTI)
Av. de la Prairie 550 - C.P. 1115
CH-1211 Genève 26
Tél. +41 22 342 21 60
Fax. +41 22 342 09 28

INGÉNIEURS - MANDATAIRES

CIVIL

Thomas Jundt Ingénieurs Civils SA
Rue des Horloges 4
CH-1227 Carouge
Tél. +41 22 309 06 10
Fax. +41
[NASC@jundt.ch]

CHAUFFAGE
JDR Energies SA
Chemin des Marais 2
CH-1232 Confignon
Tél. + 41 22 757 54 58
Fax. +41
b.carrabin@jdrnergies.ch

VENTILATION

JDR Energies SA
Chemin des Marais 2
CH-1232 Confignon
Tél. + 41 22 757 54 36
Fax. +41
b.carrabin@jdrnergies.ch

SANTAIRE
JDR Energies SA
Chemin des Marais 2
CH-1232 Confignon
Tél. + 41 22 757 54 36
Fax. +41
tsimoes@jdrnergies.ch

ELECTRICITE
Zanetti Ingénieurs-Consults
Chemin des Robaux 10
CH-1213 Petit-Lancy
Tél. + 41 22 929 26 92
Fax. +41
hive06@zan-ic.ch



Façade Sud



Façade Oues