


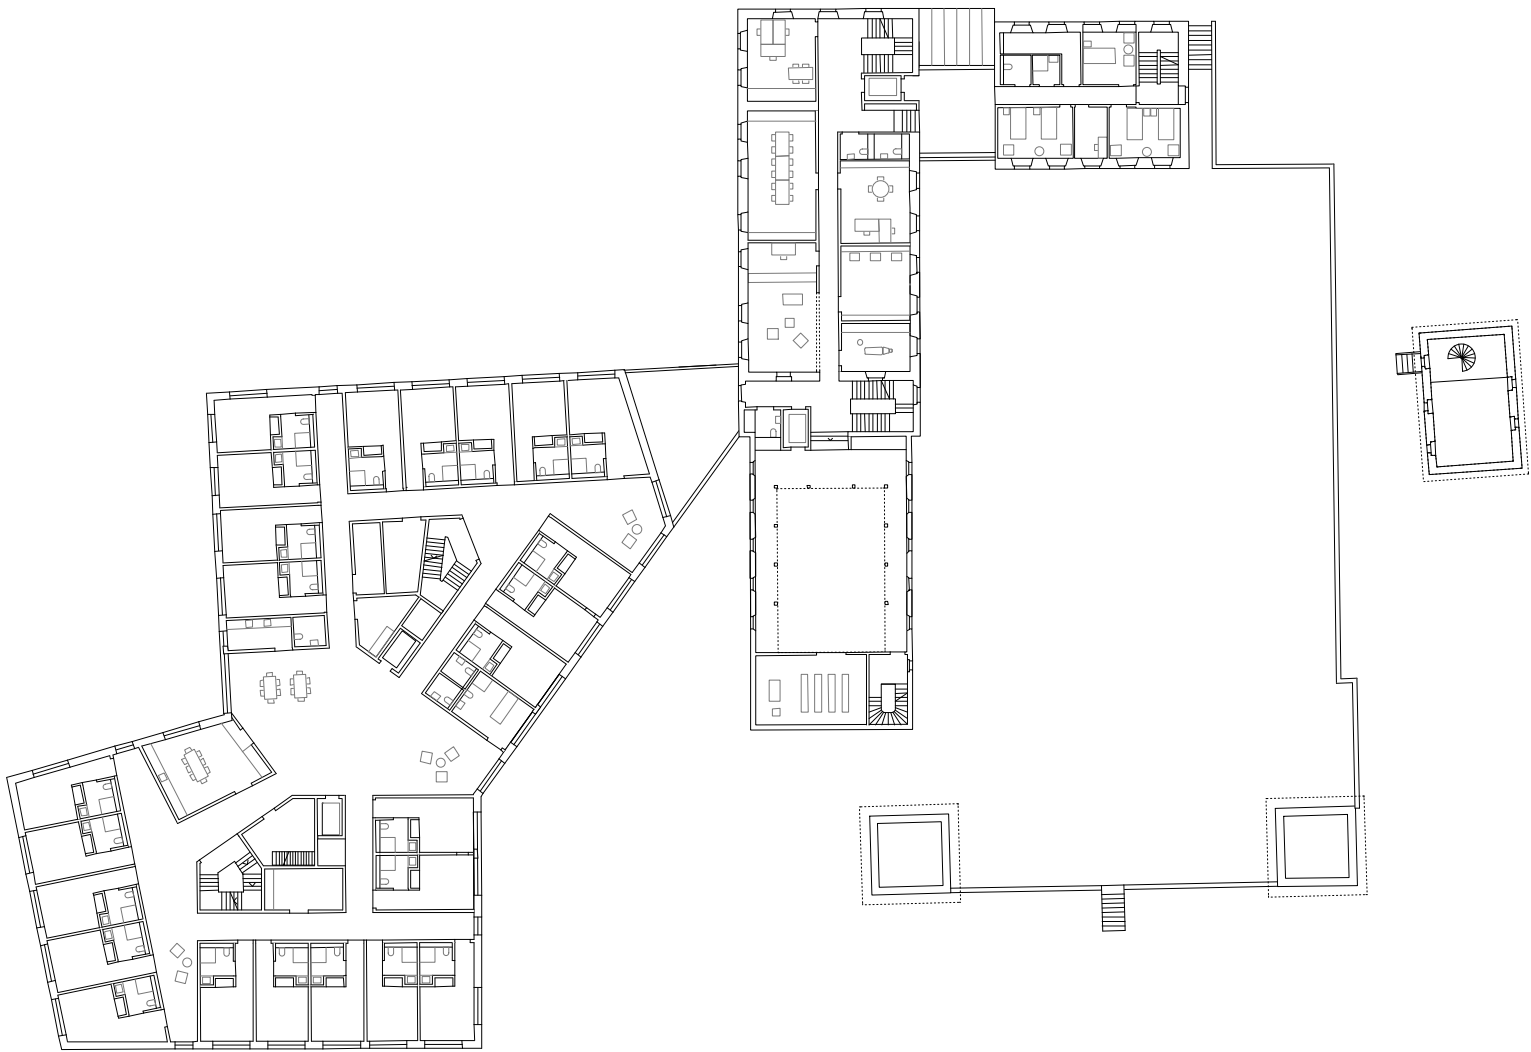

Plan rez-de-chaussée supérieur



0 10



Plan étage 1



0 10