




plan du 3<sup>ème</sup> étage

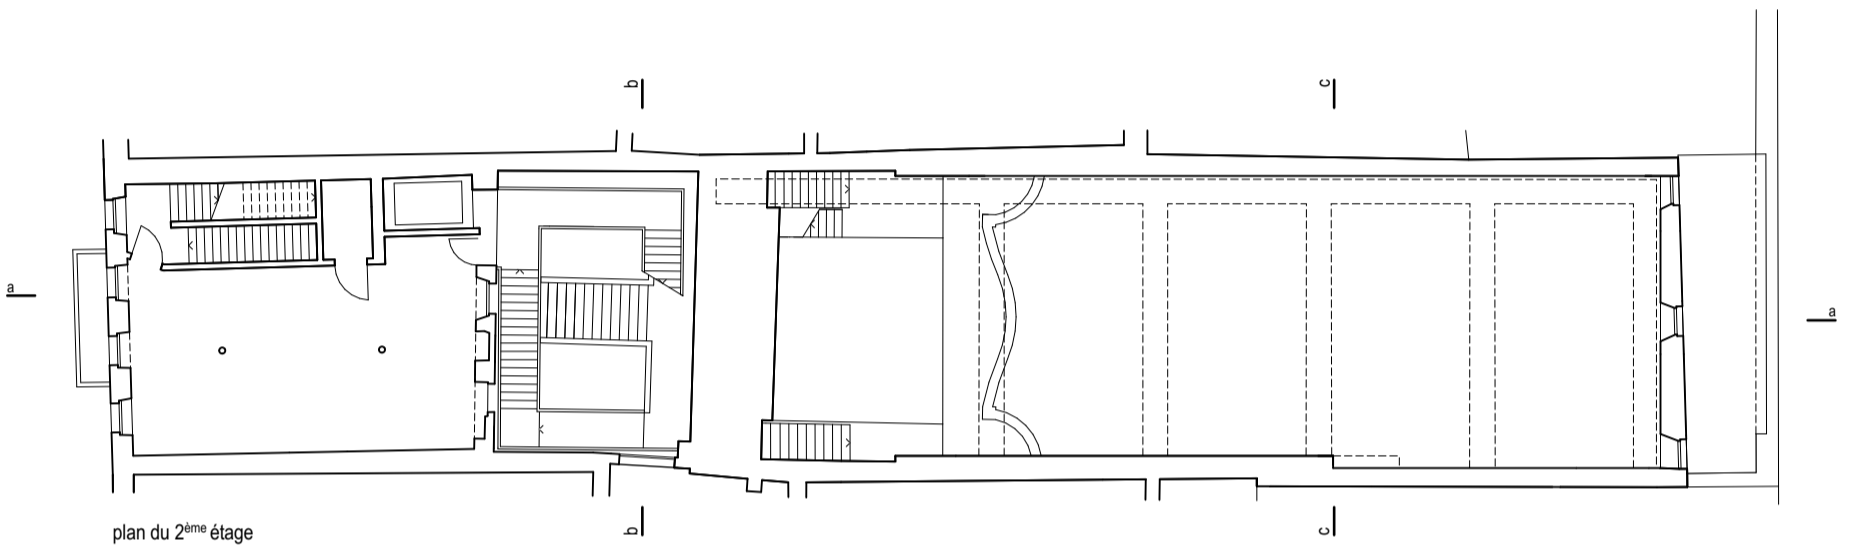

plan du 2<sup>ème</sup> étage

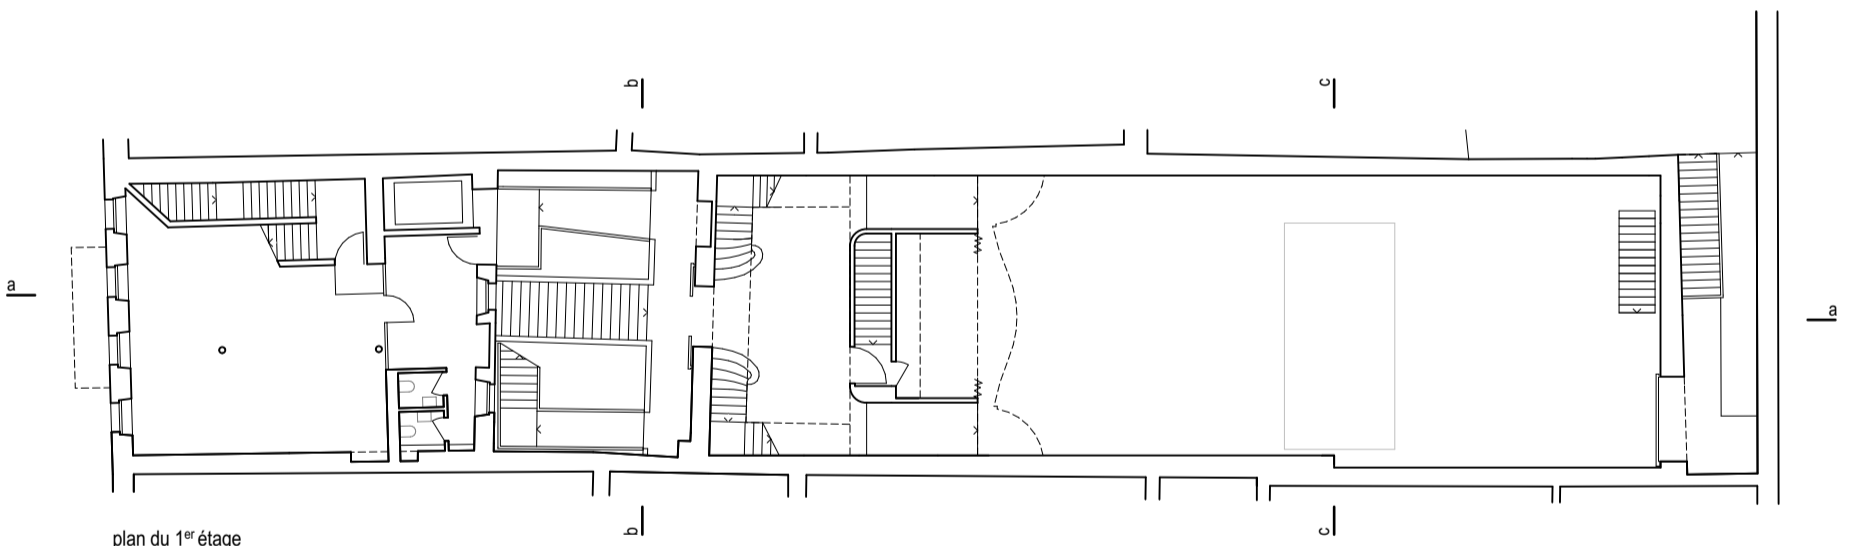

plan du 1<sup>er</sup> étage

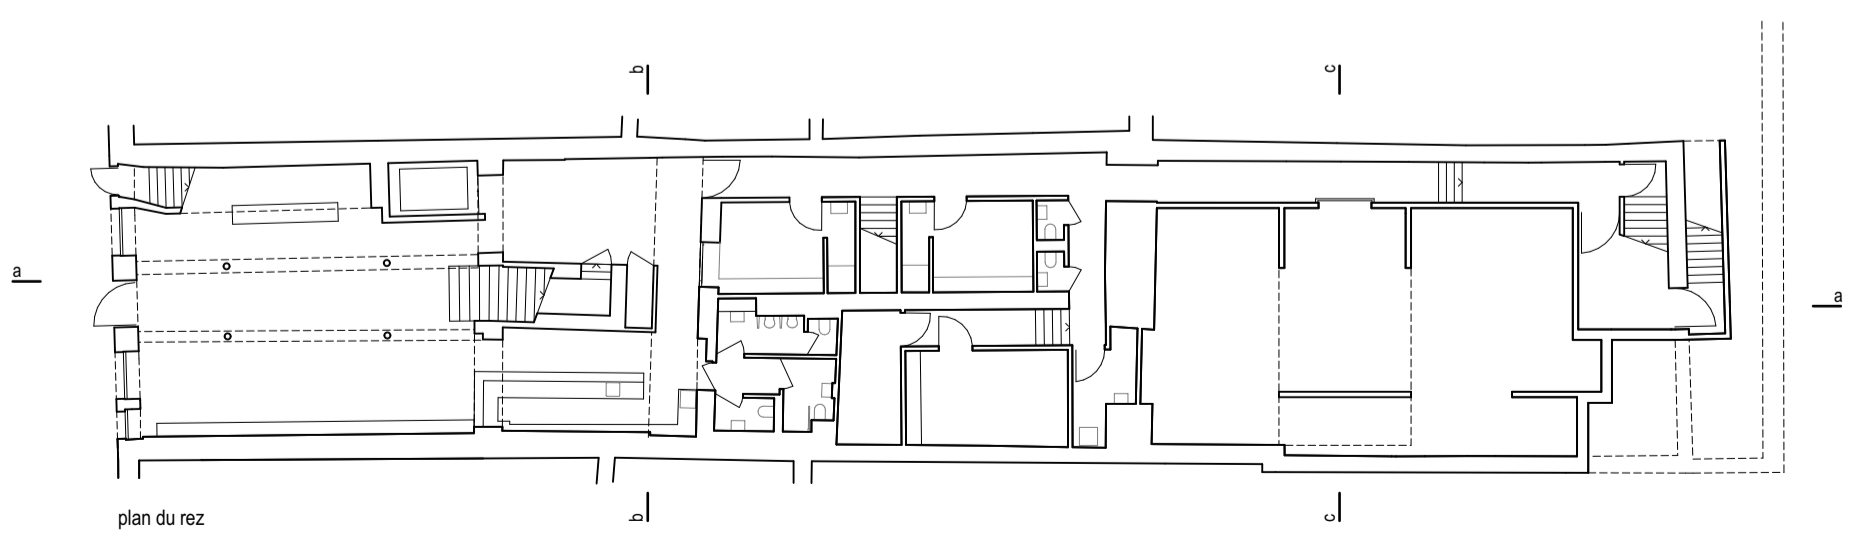

plan du rez

