




étage 0

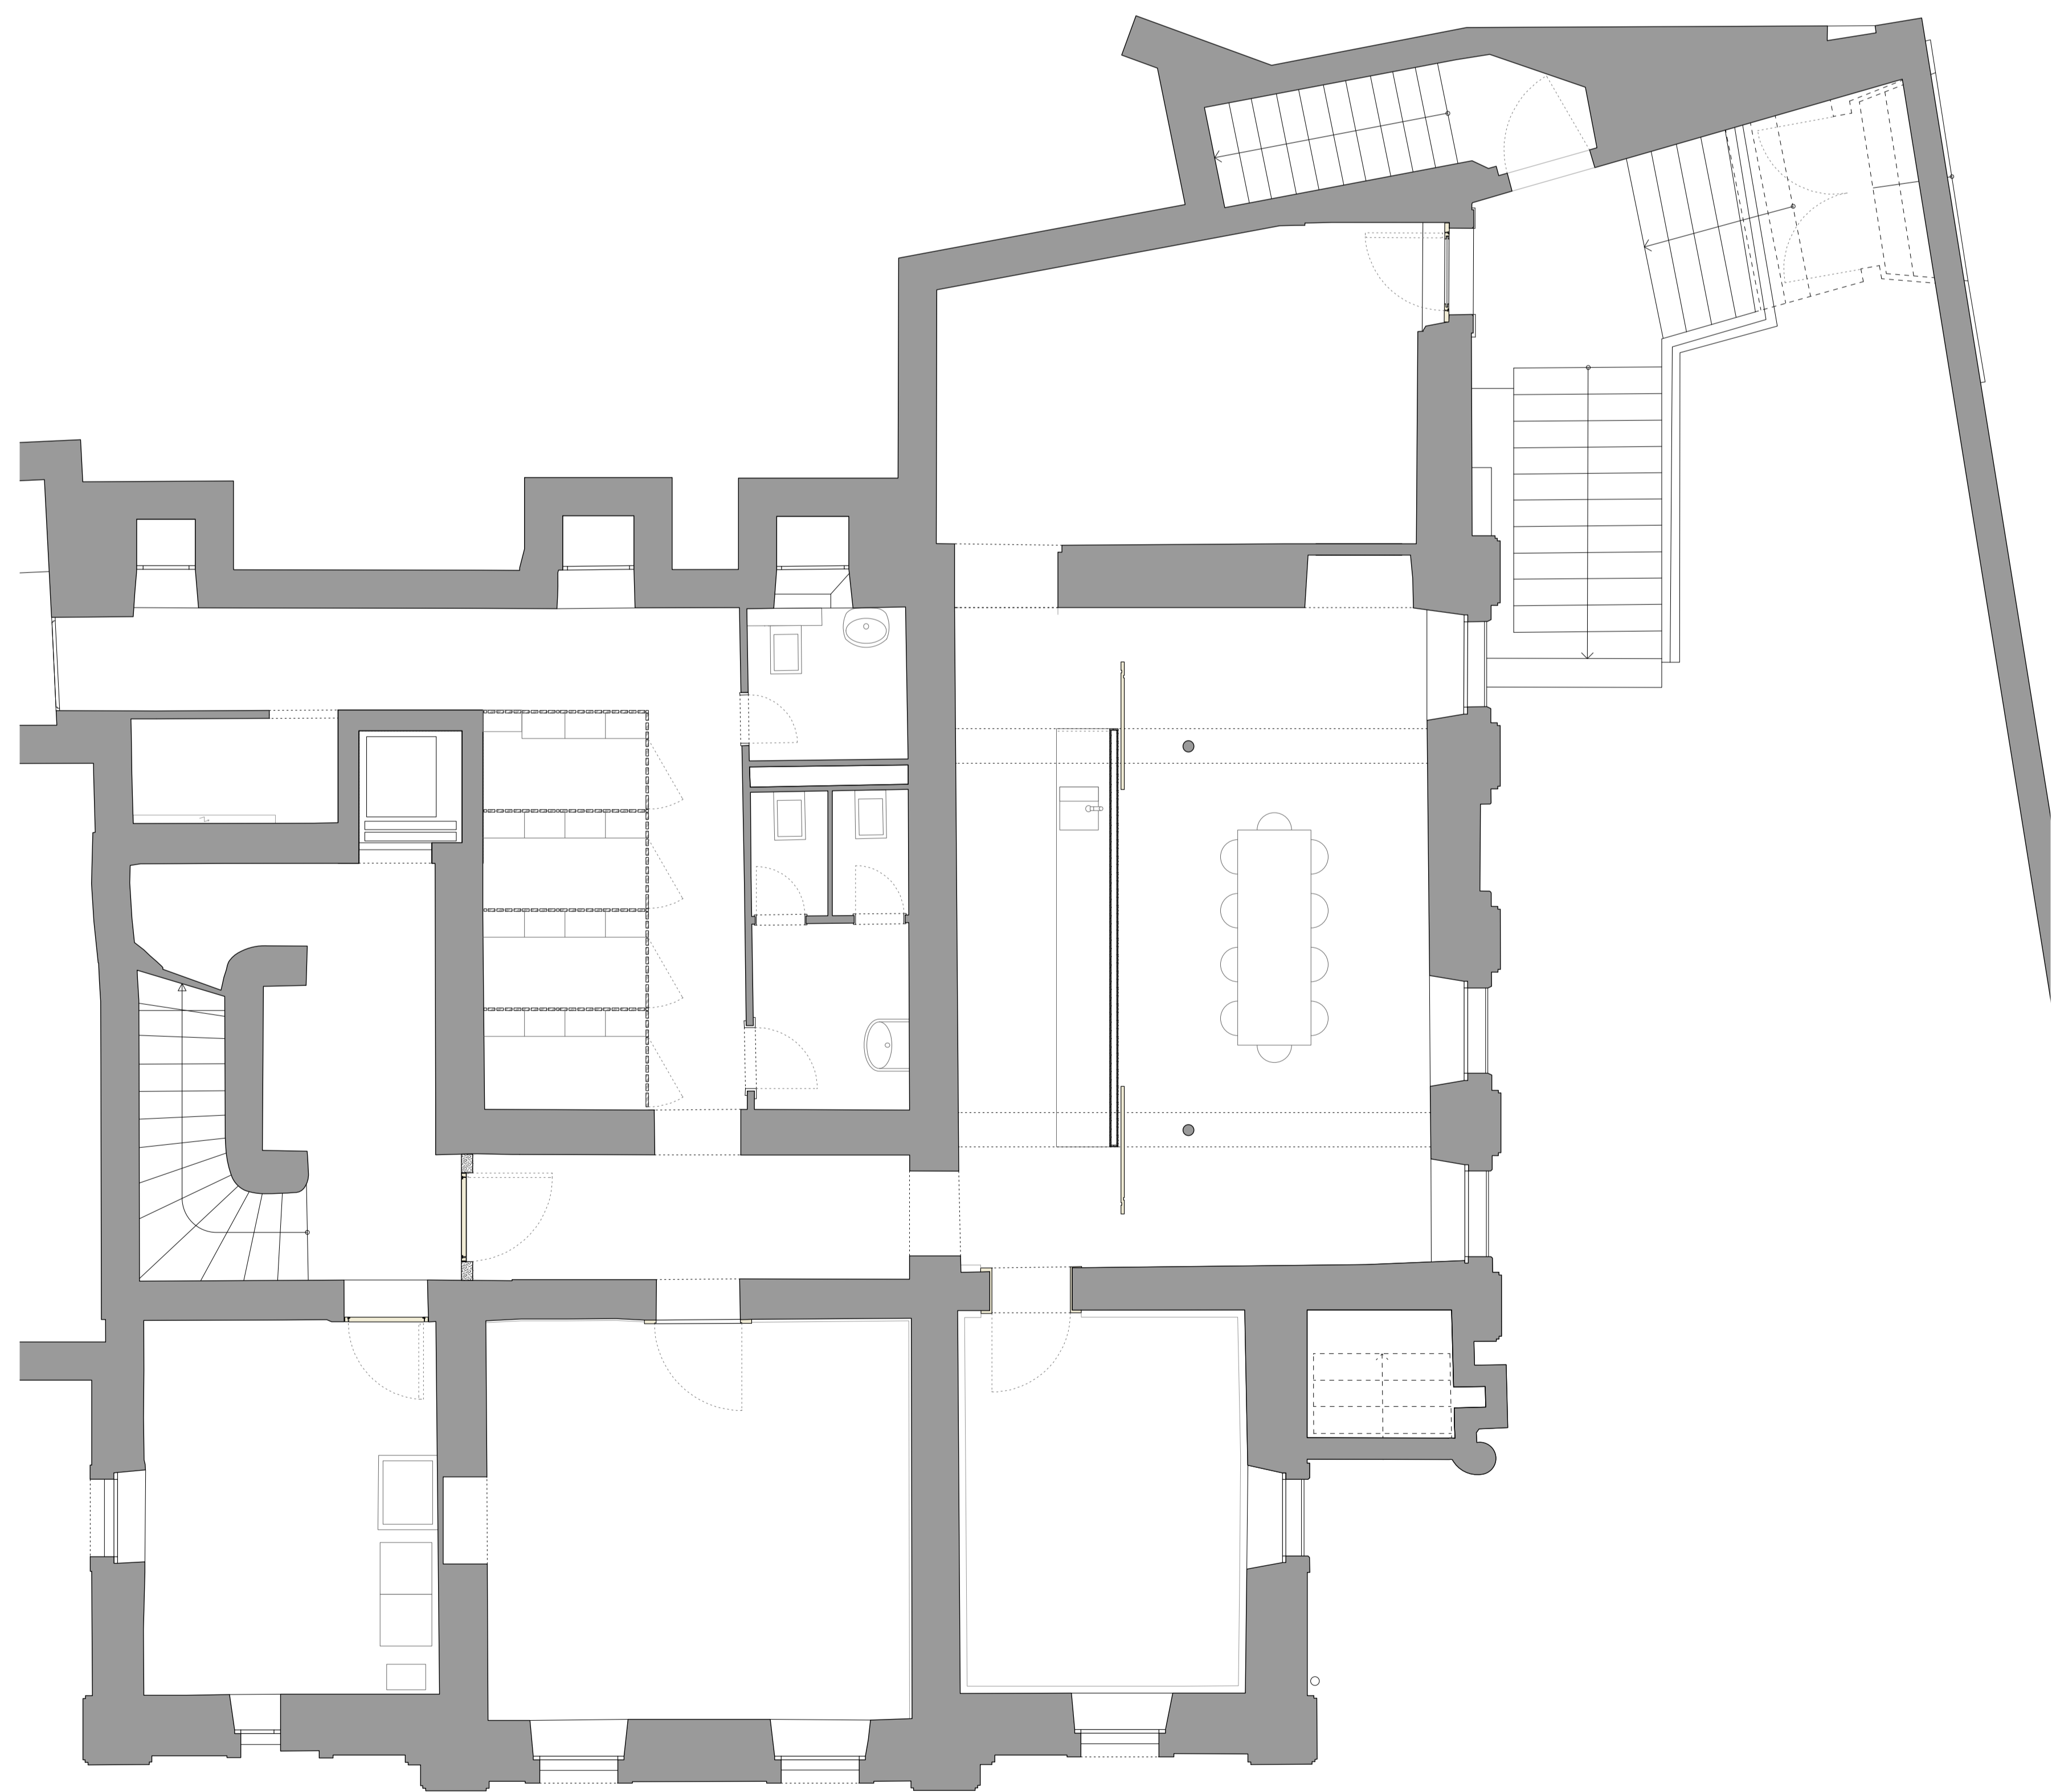


étage -1

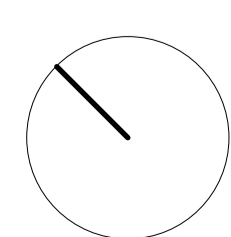


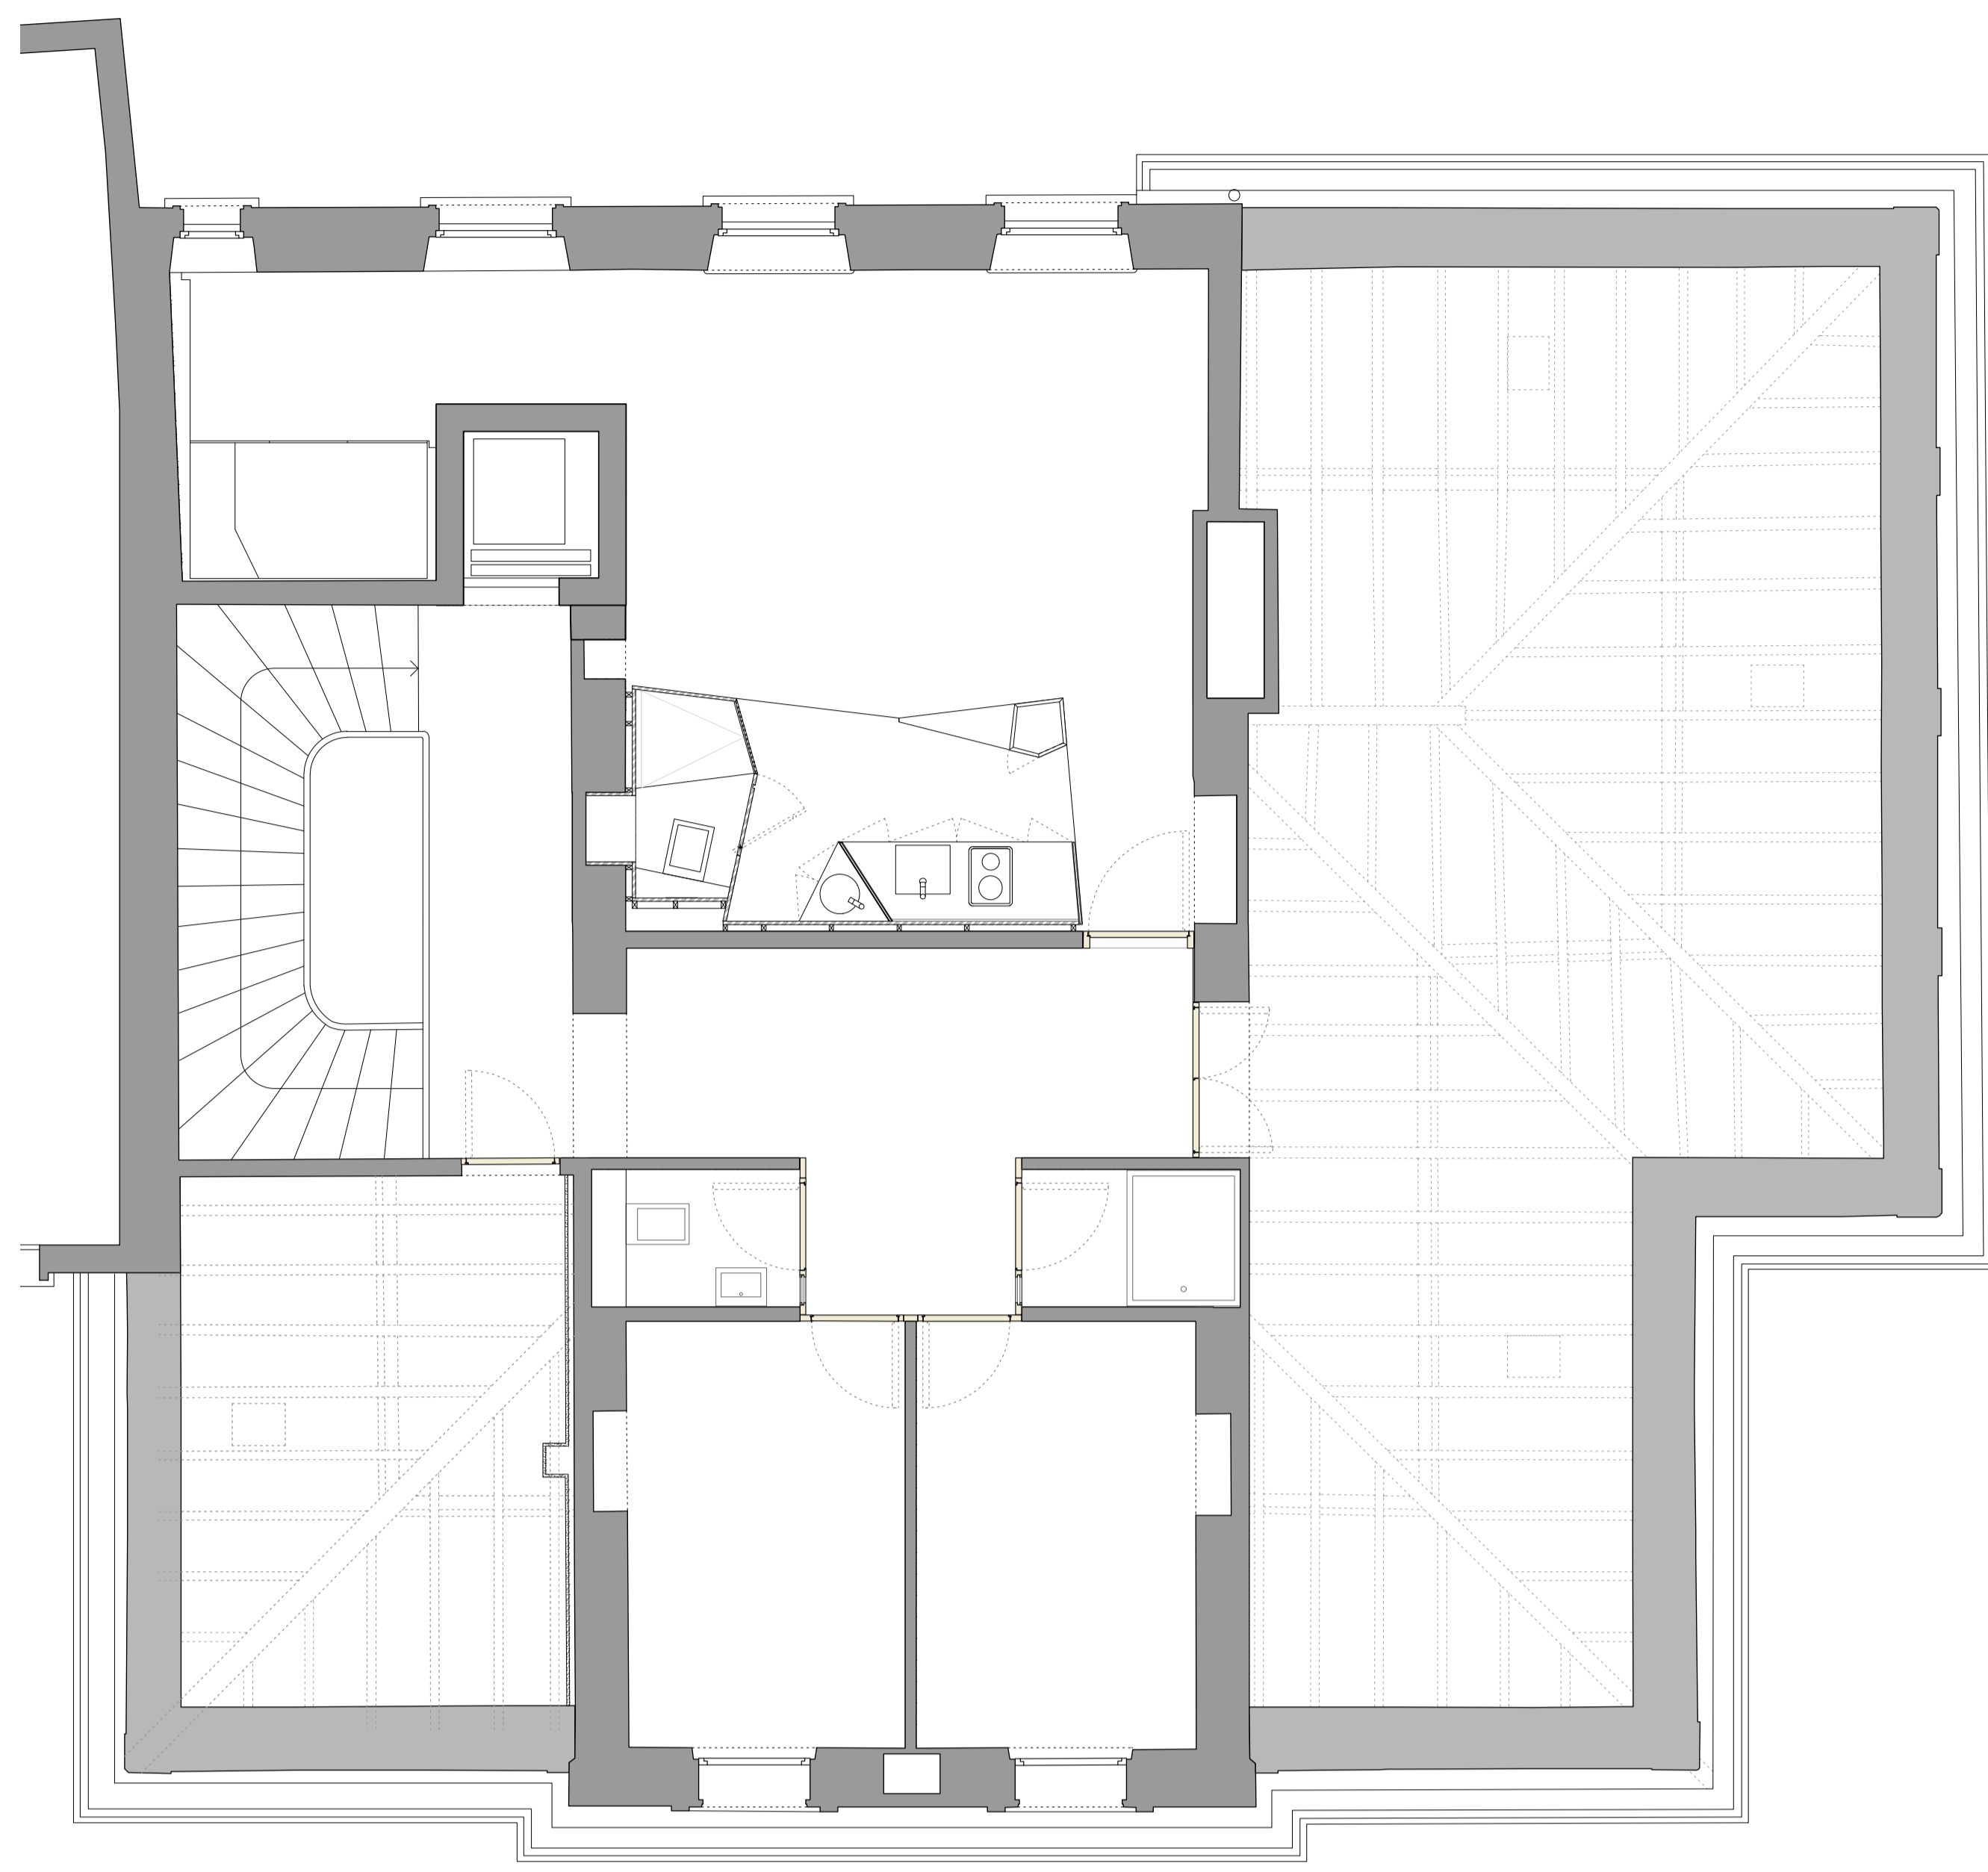

étage 2

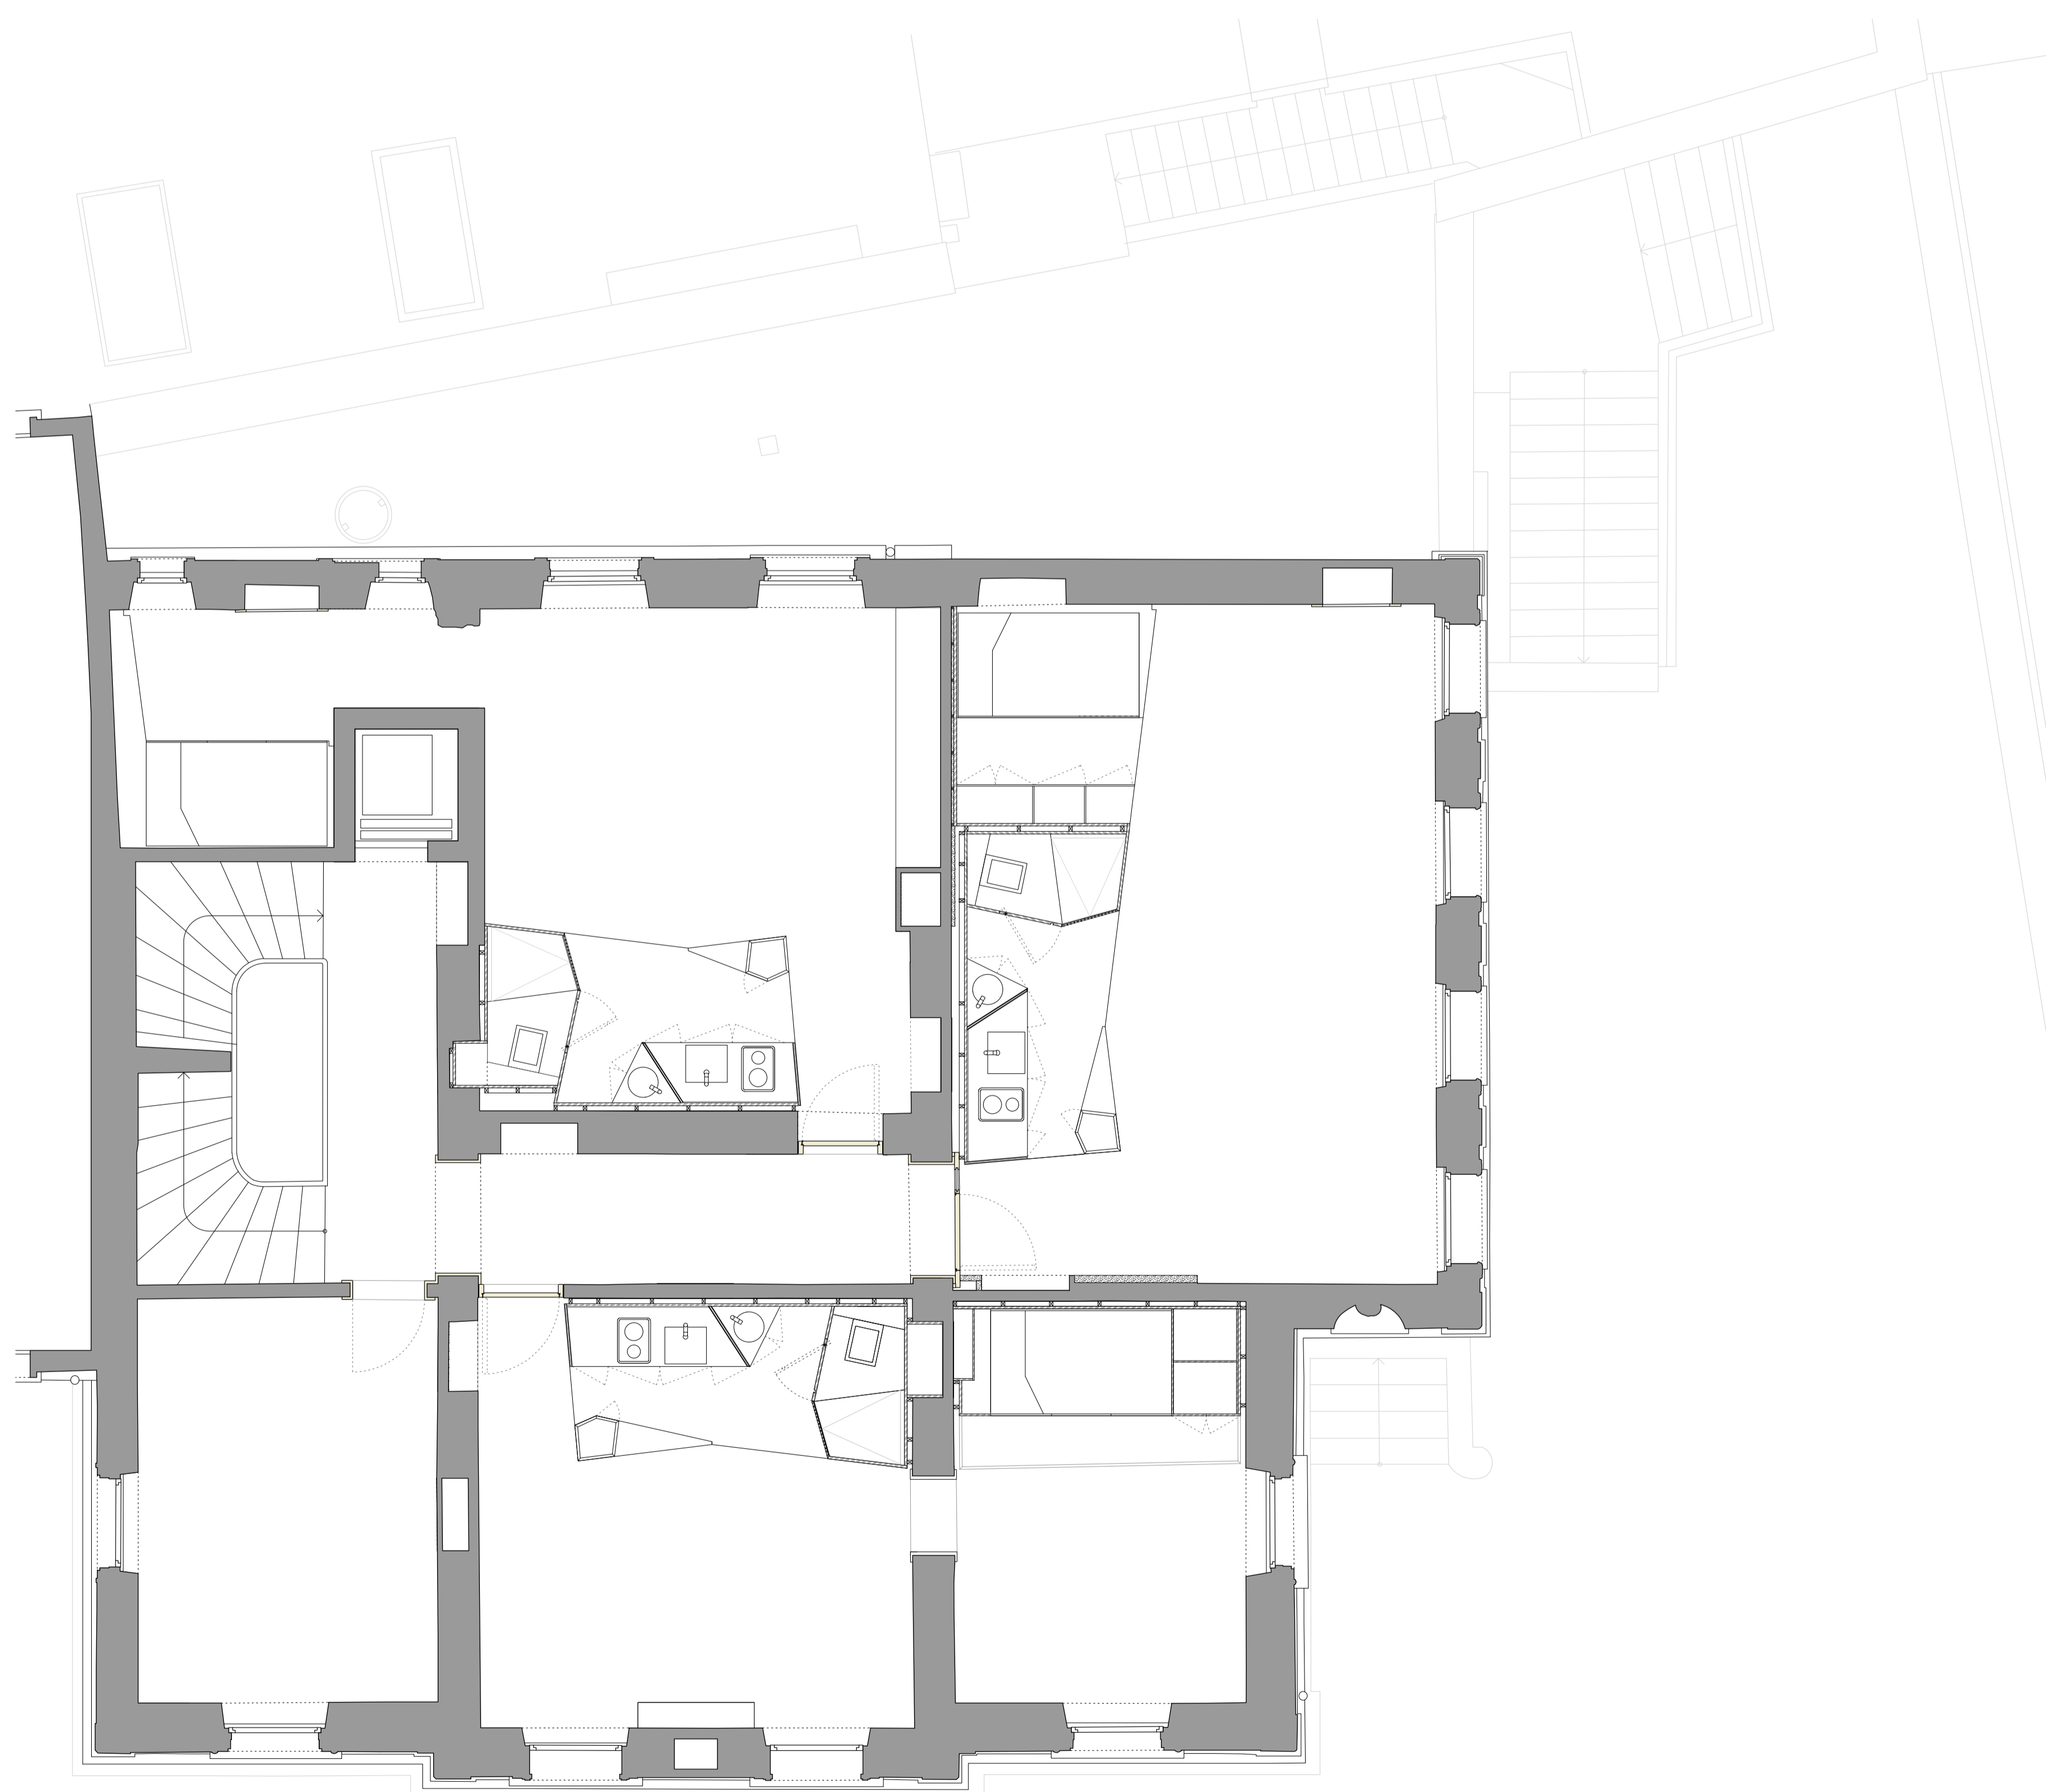


étage 1


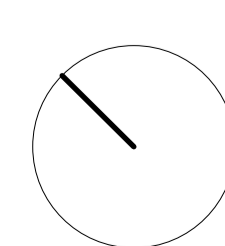





façade sud

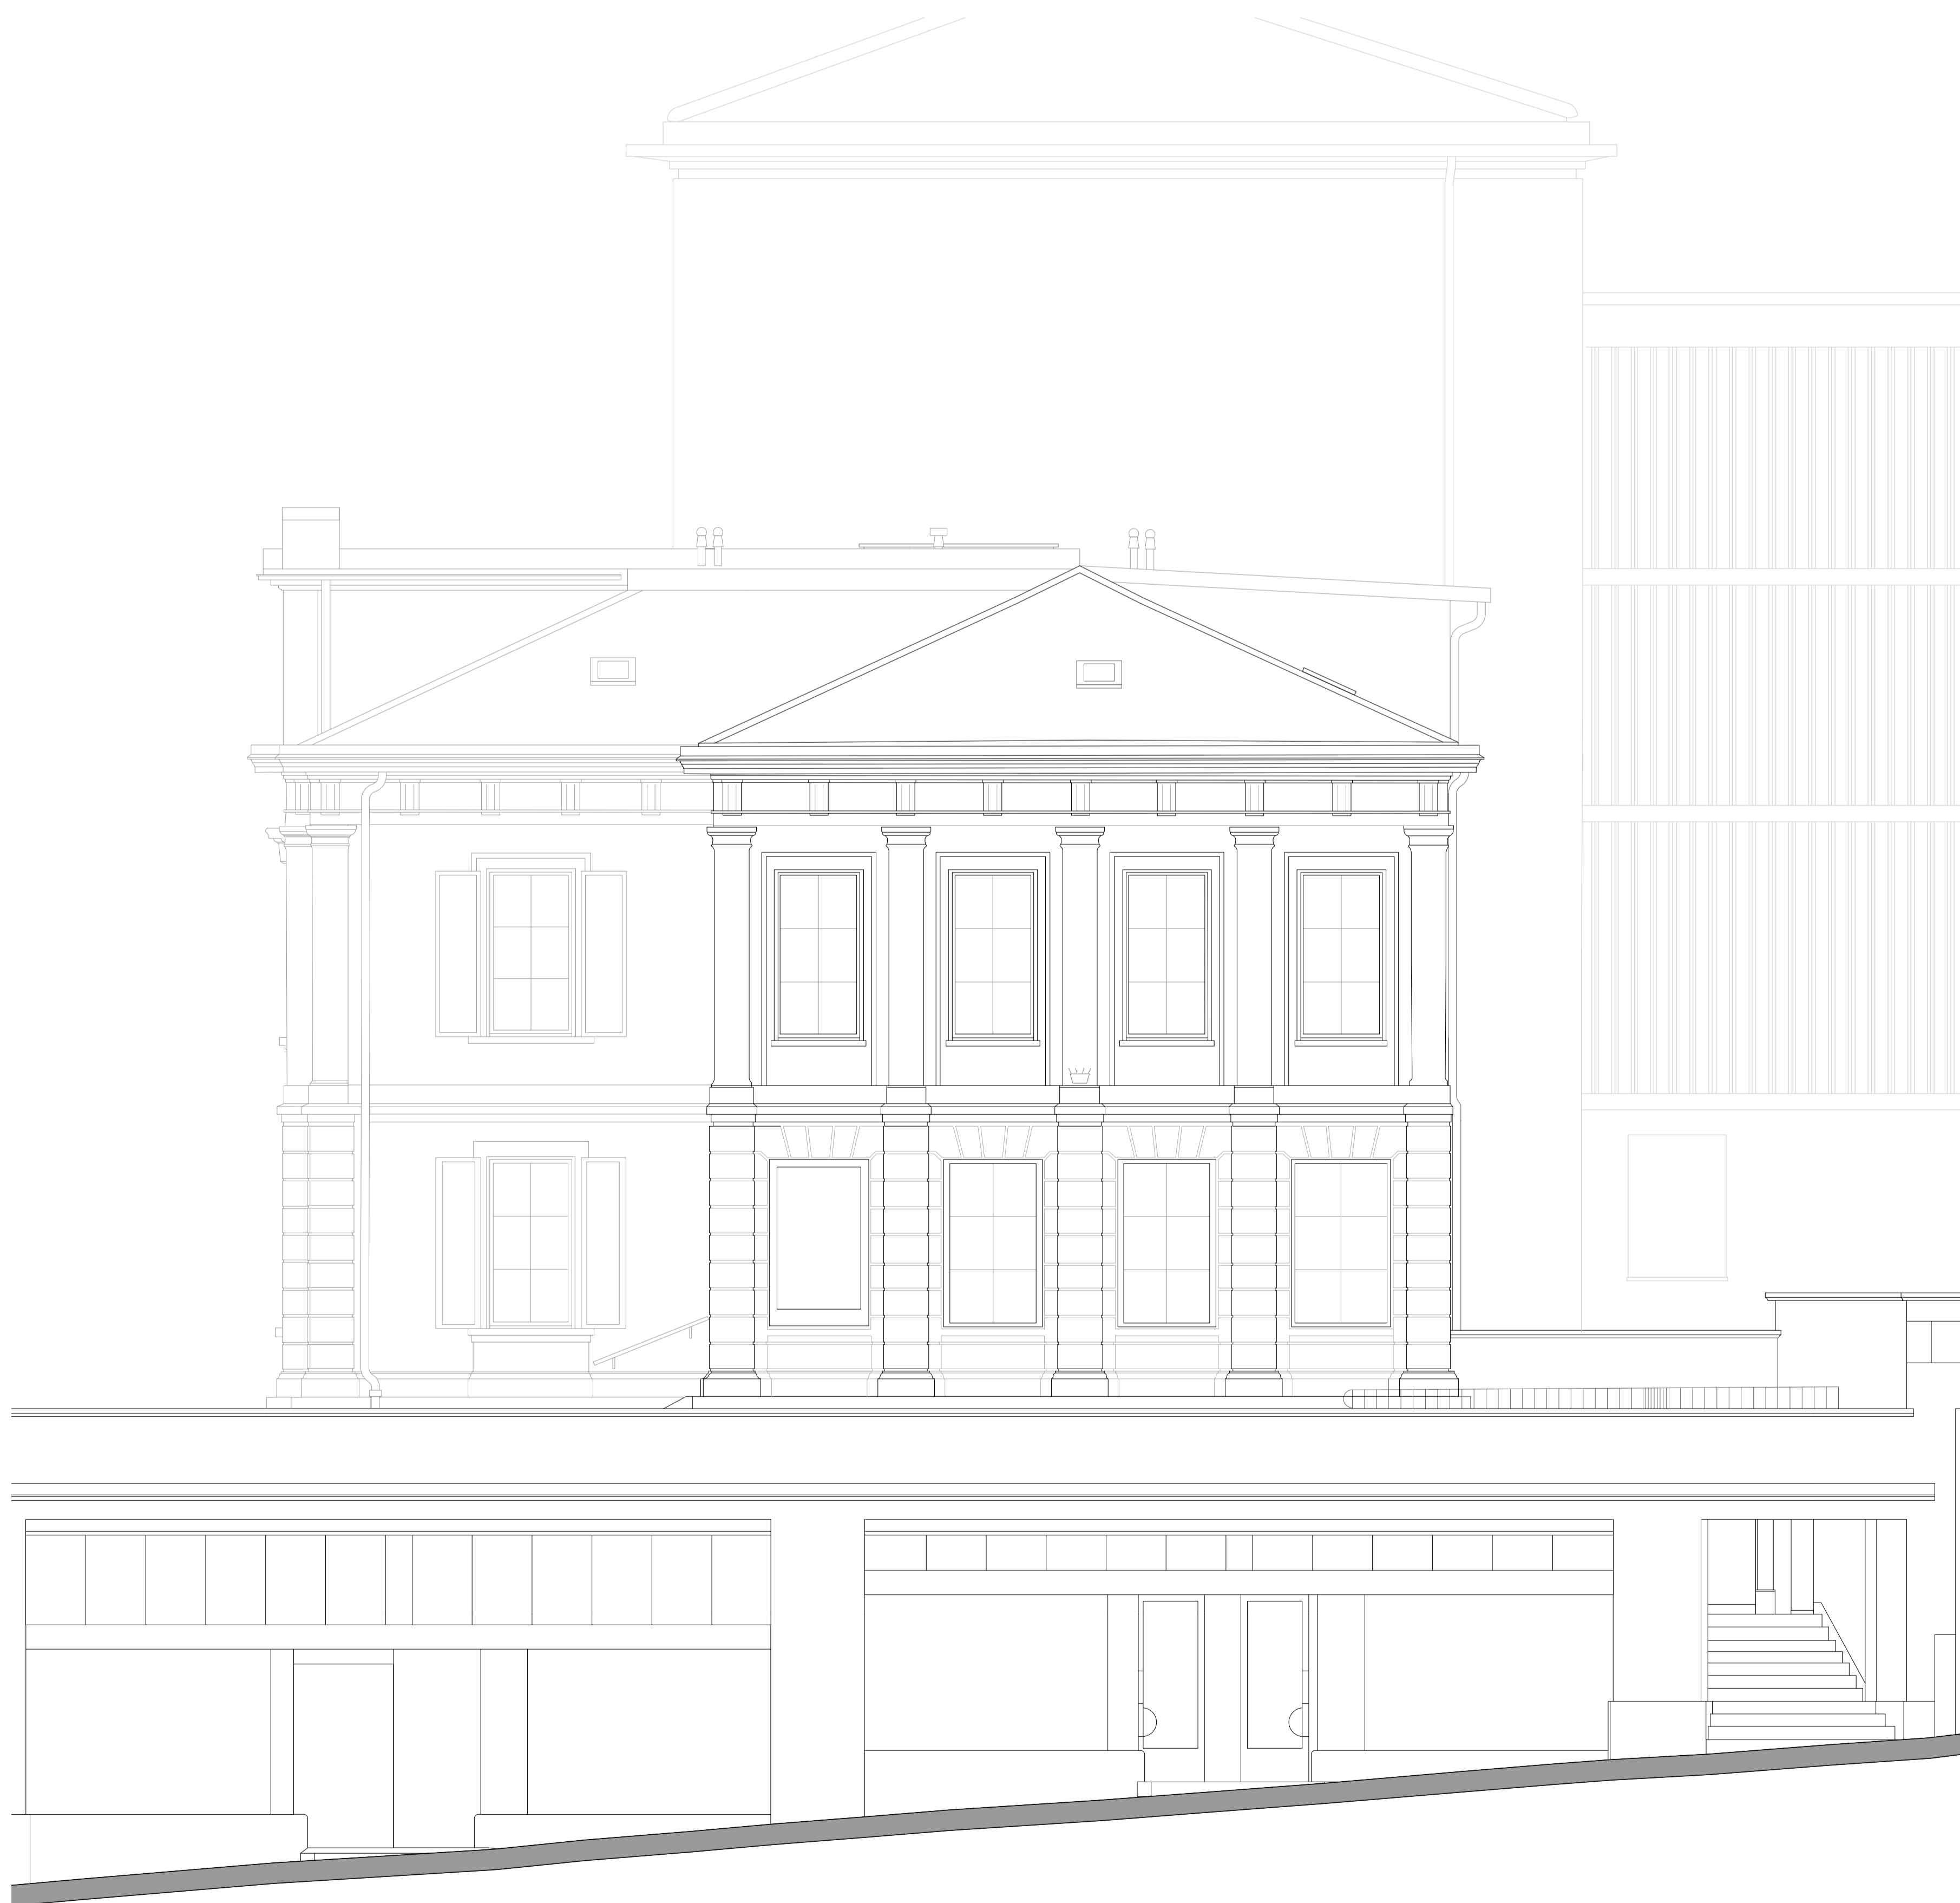


façade est

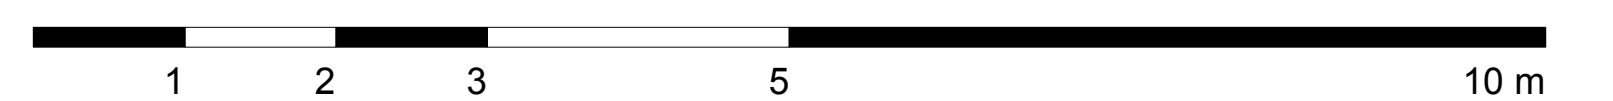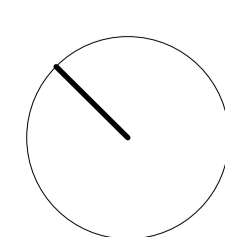

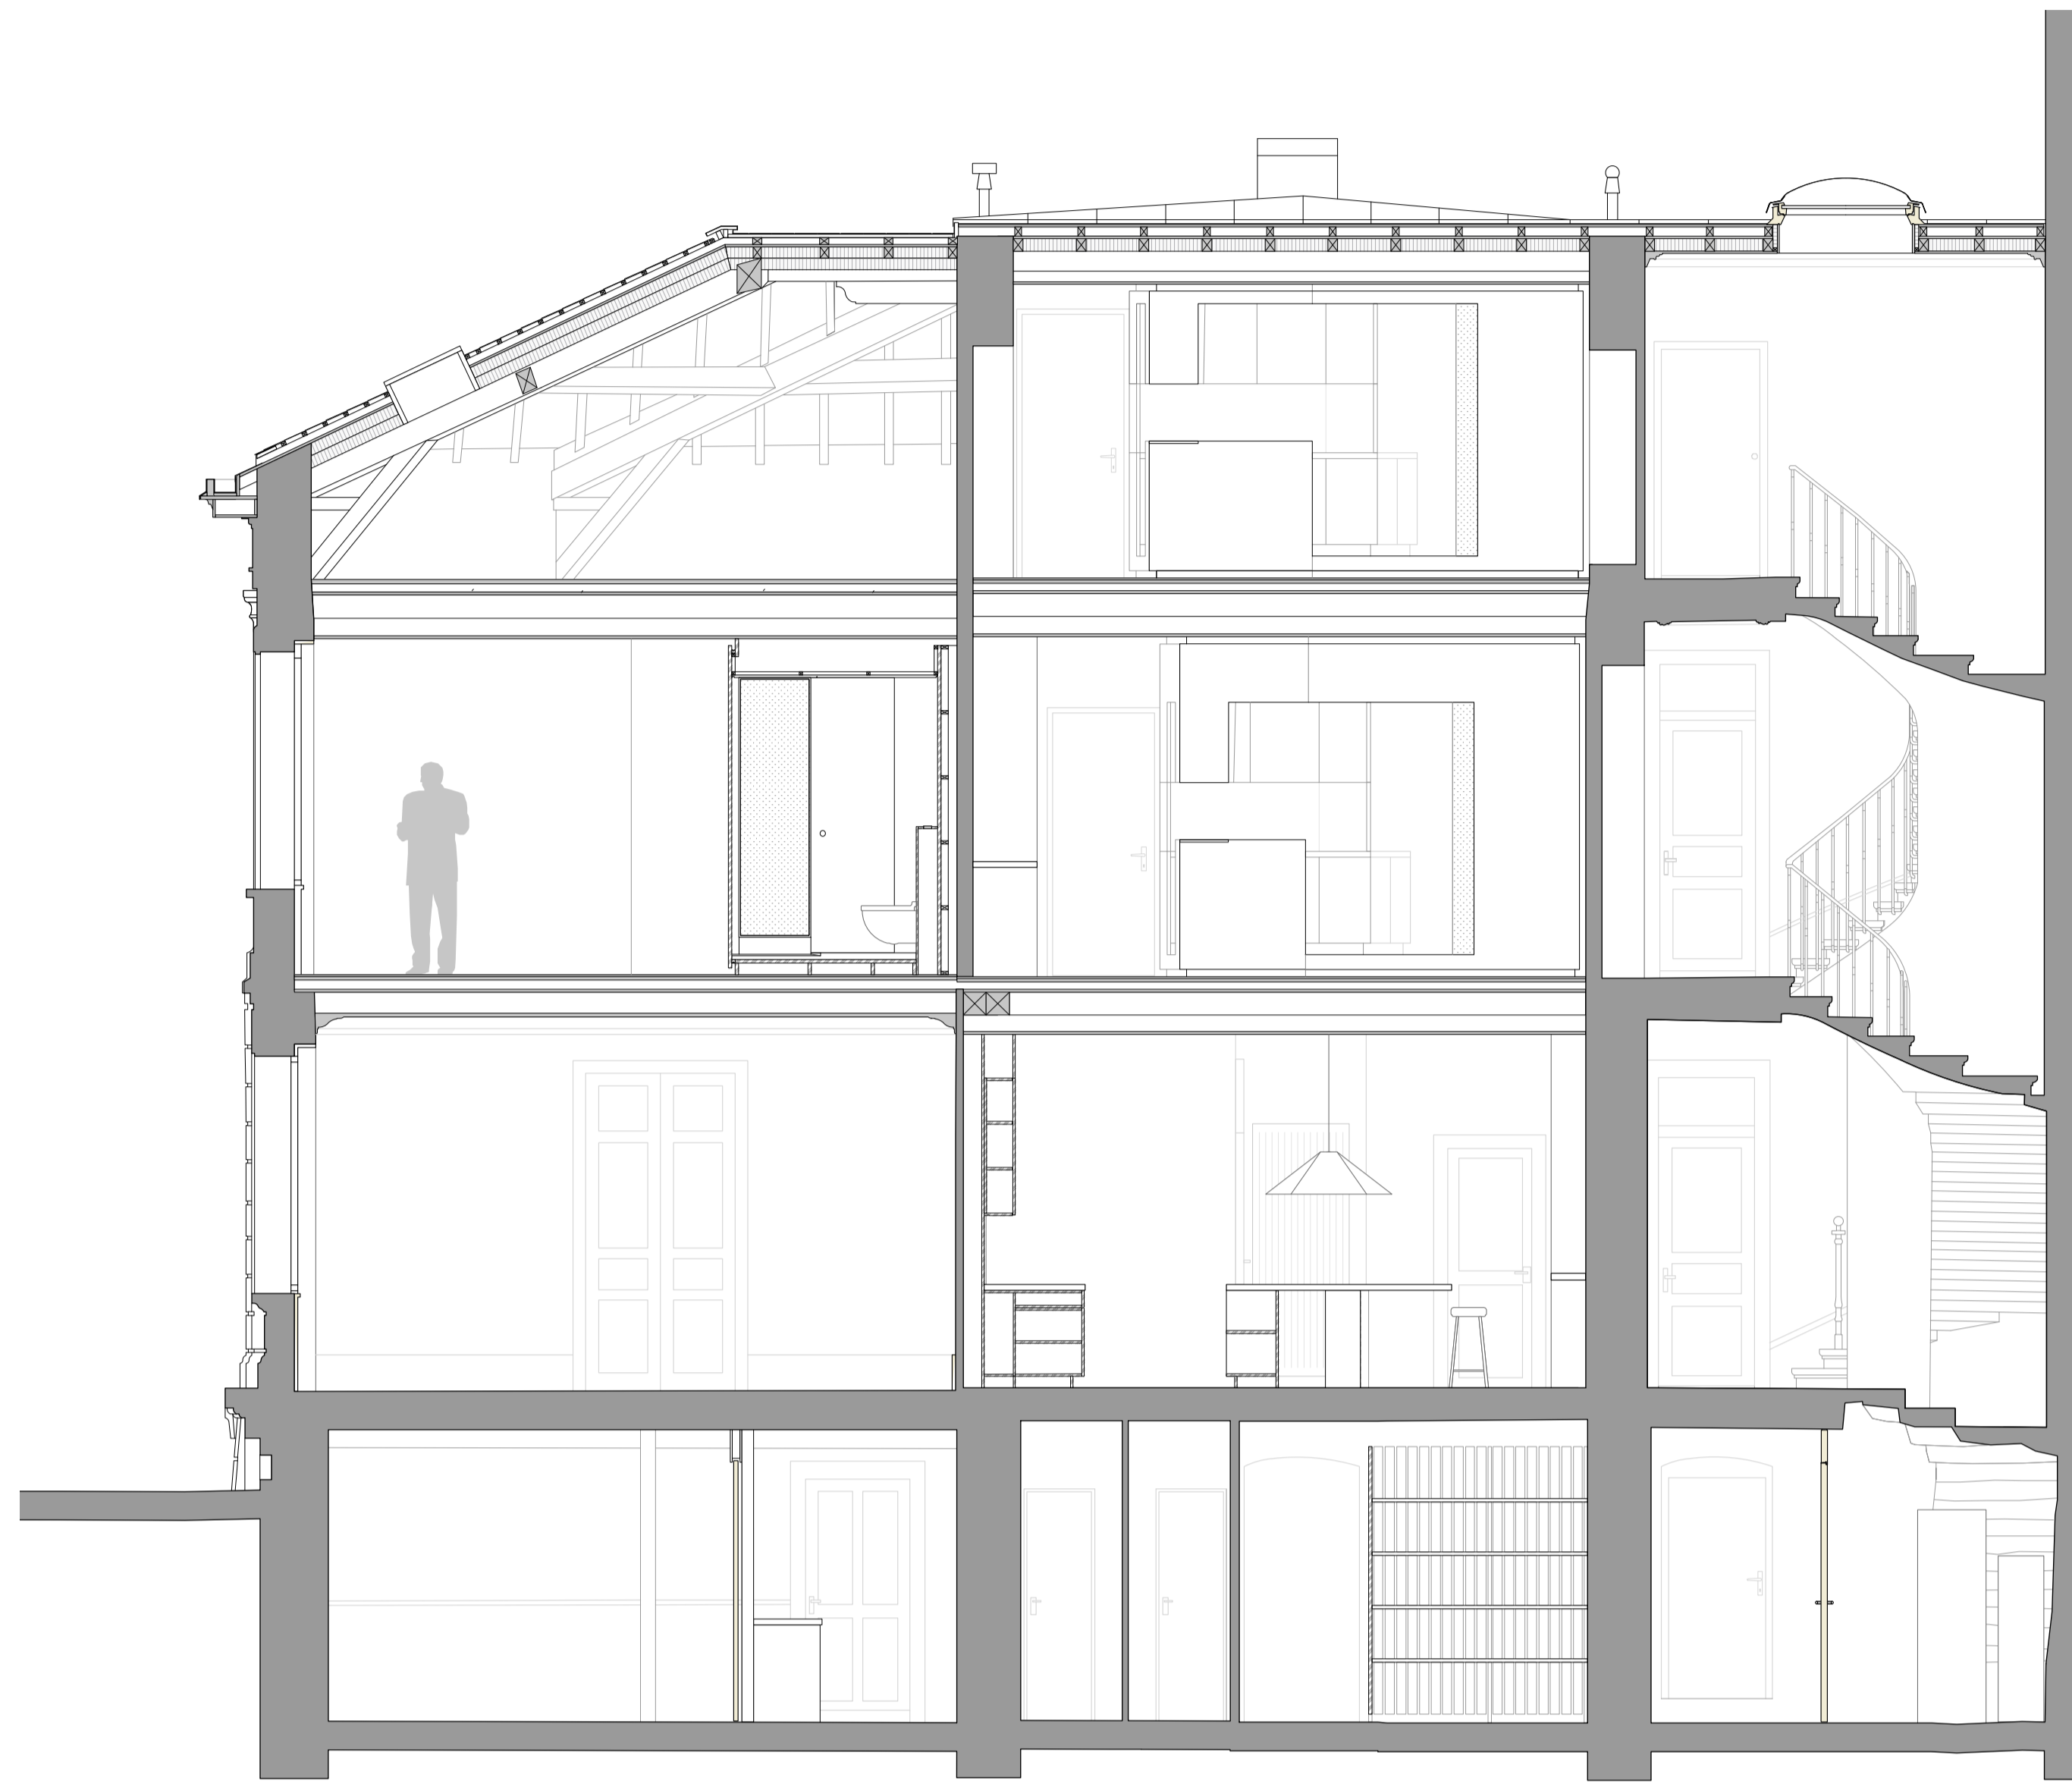

coupe a-a

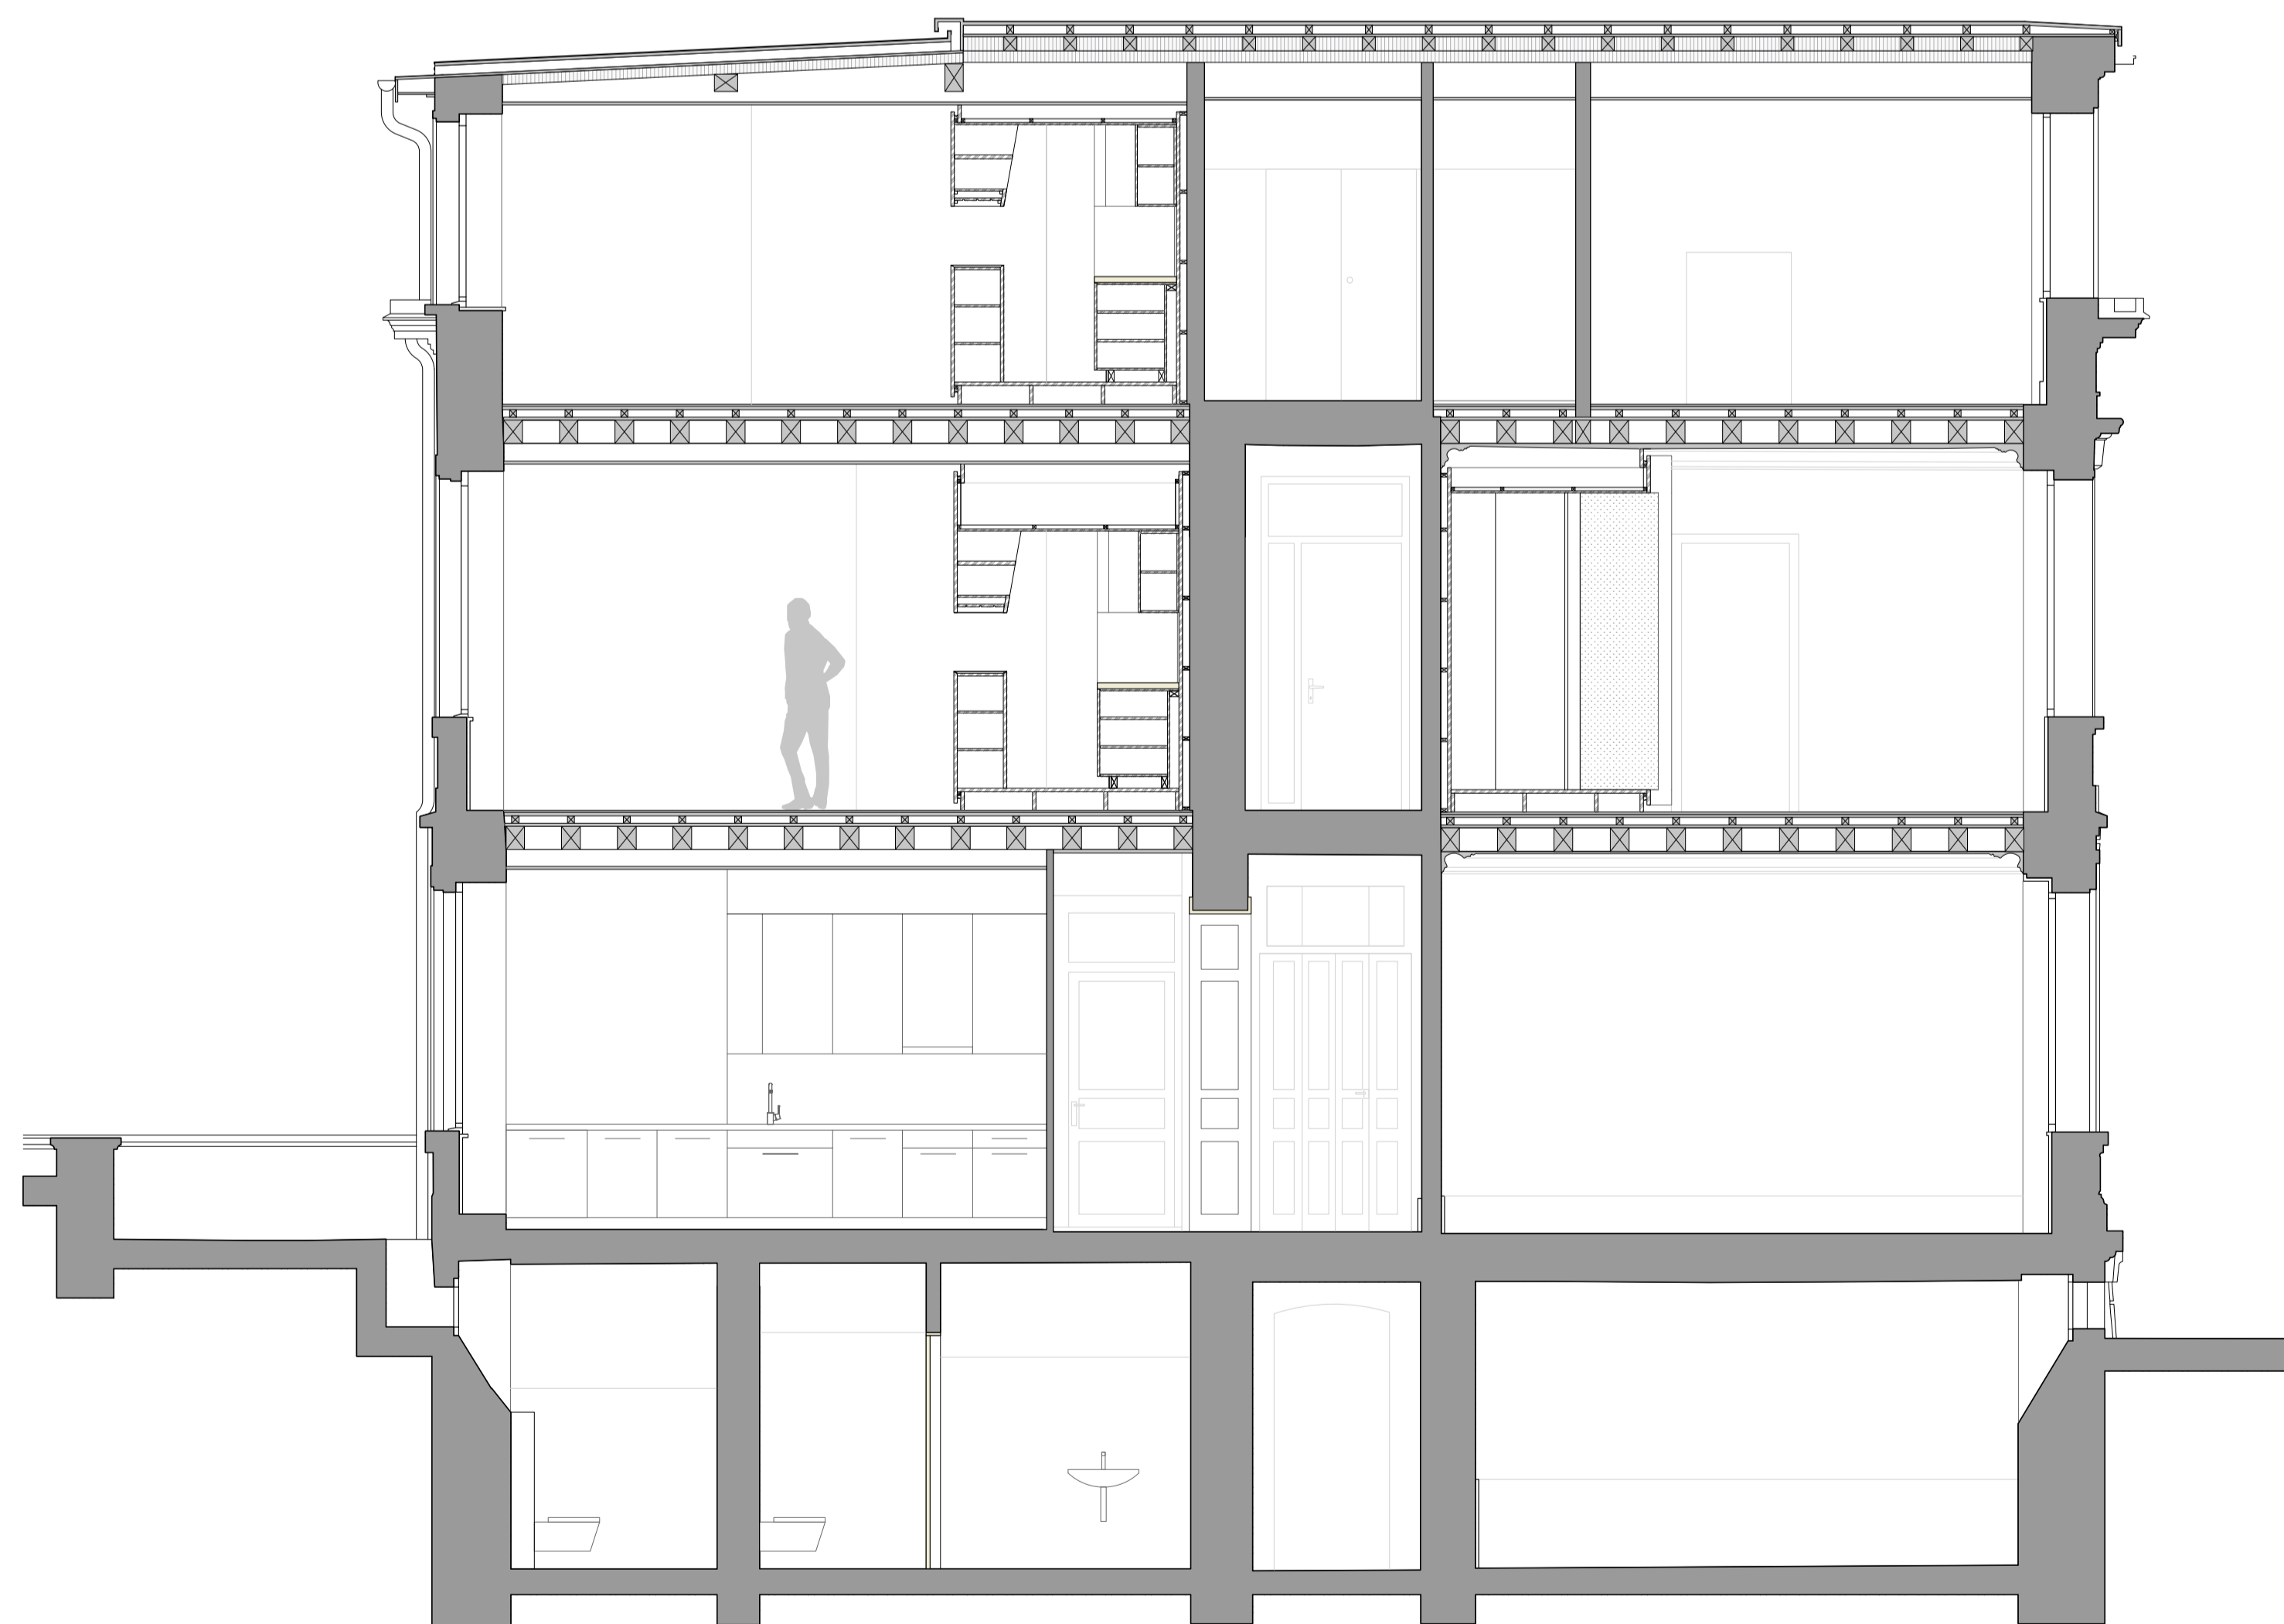

coupe b-b

