


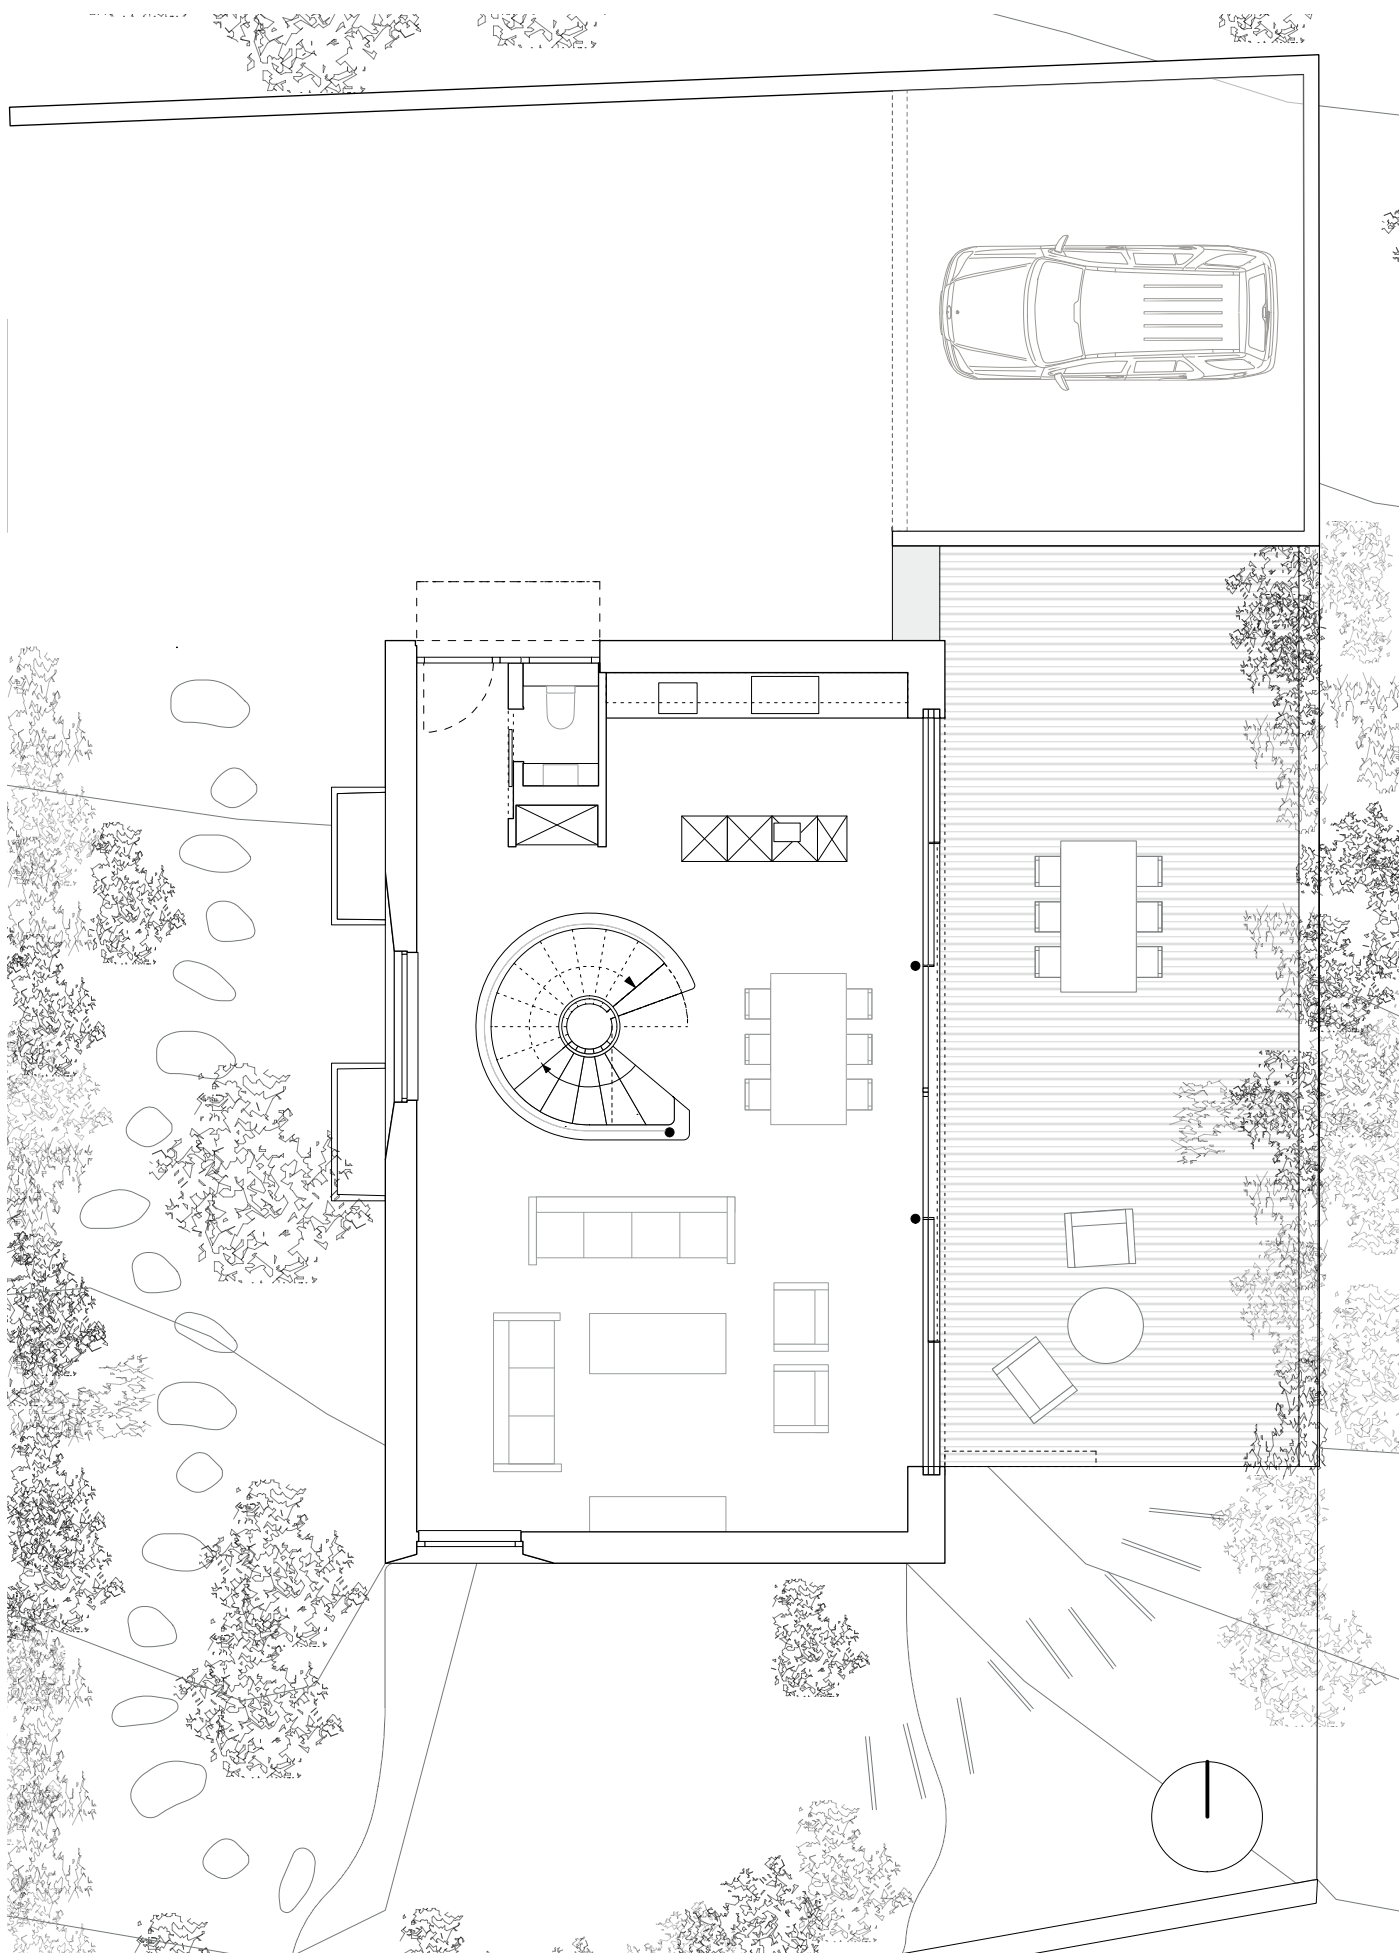

VILLA CERISIERS
PLAN DU REZ
1:200






DESSIMOZ
 Avenue d'Ouchy
 Lausanne
 T
 W

ARCHITECTES

19
 10 06

+41 21 601 15 25
www.dessimoz.archi

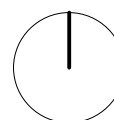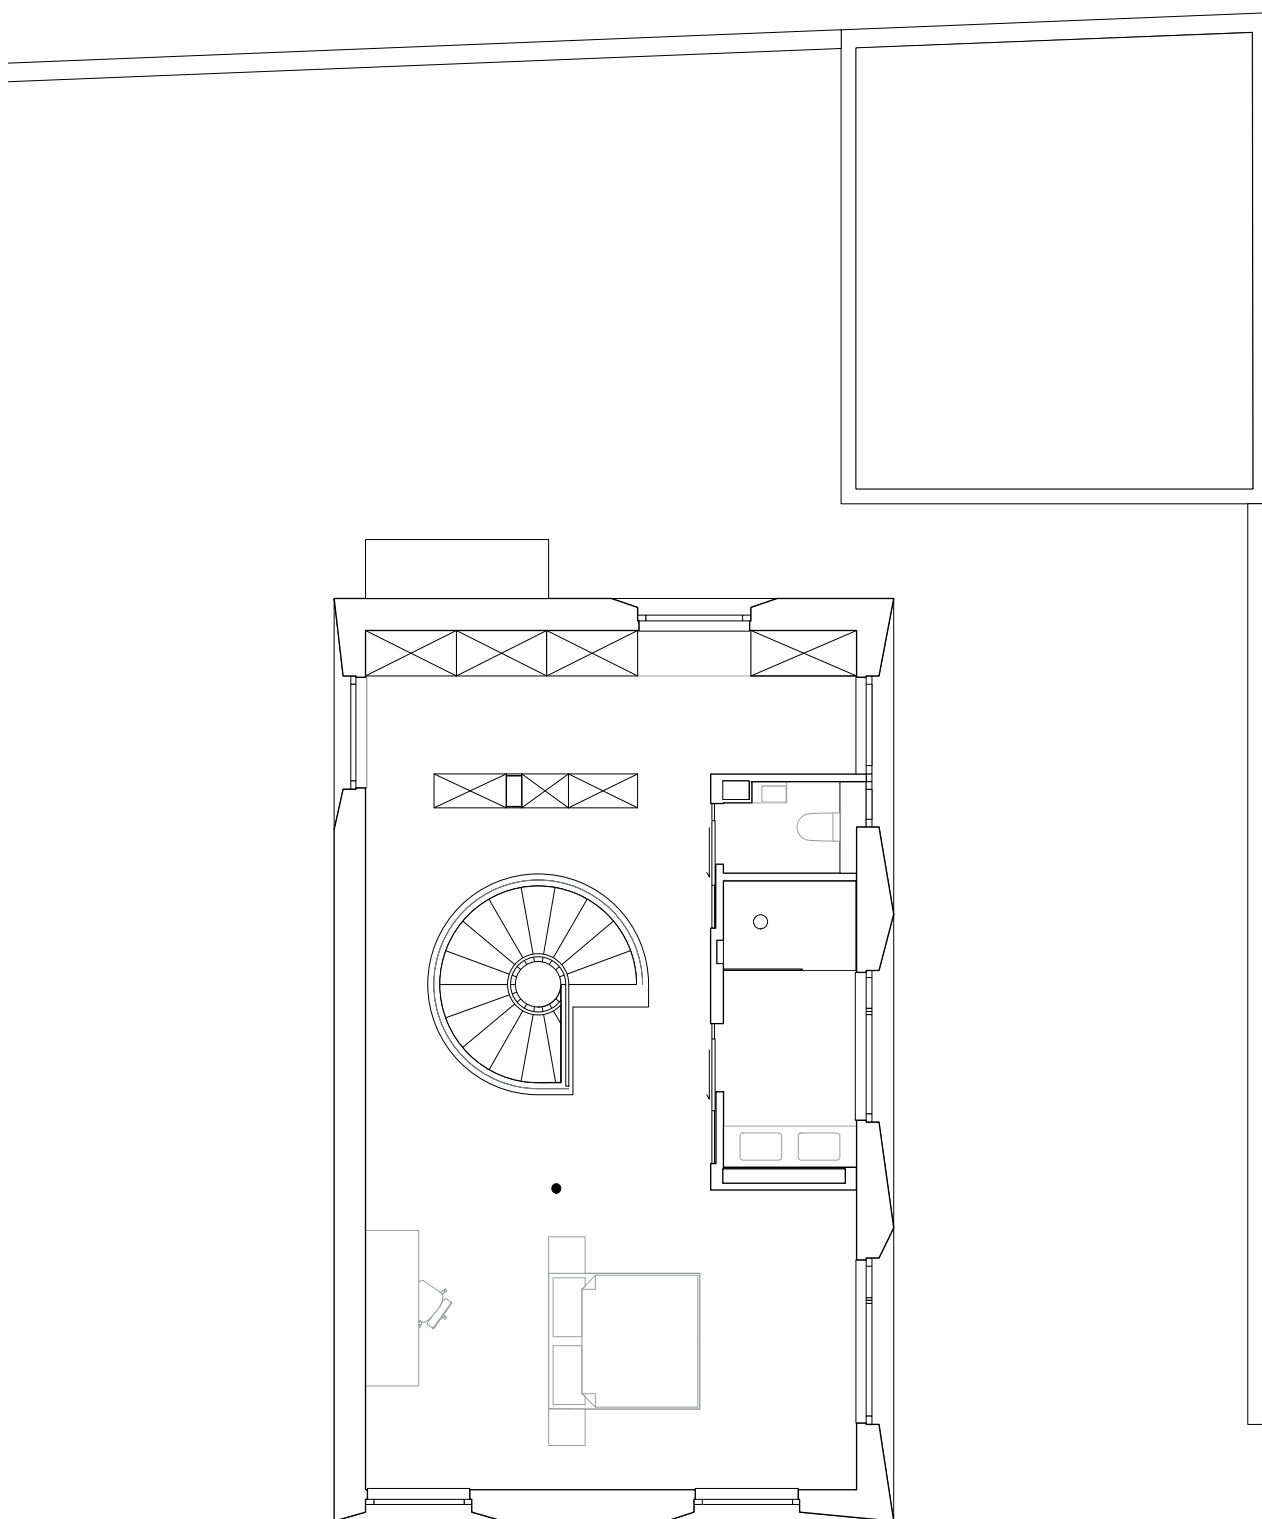

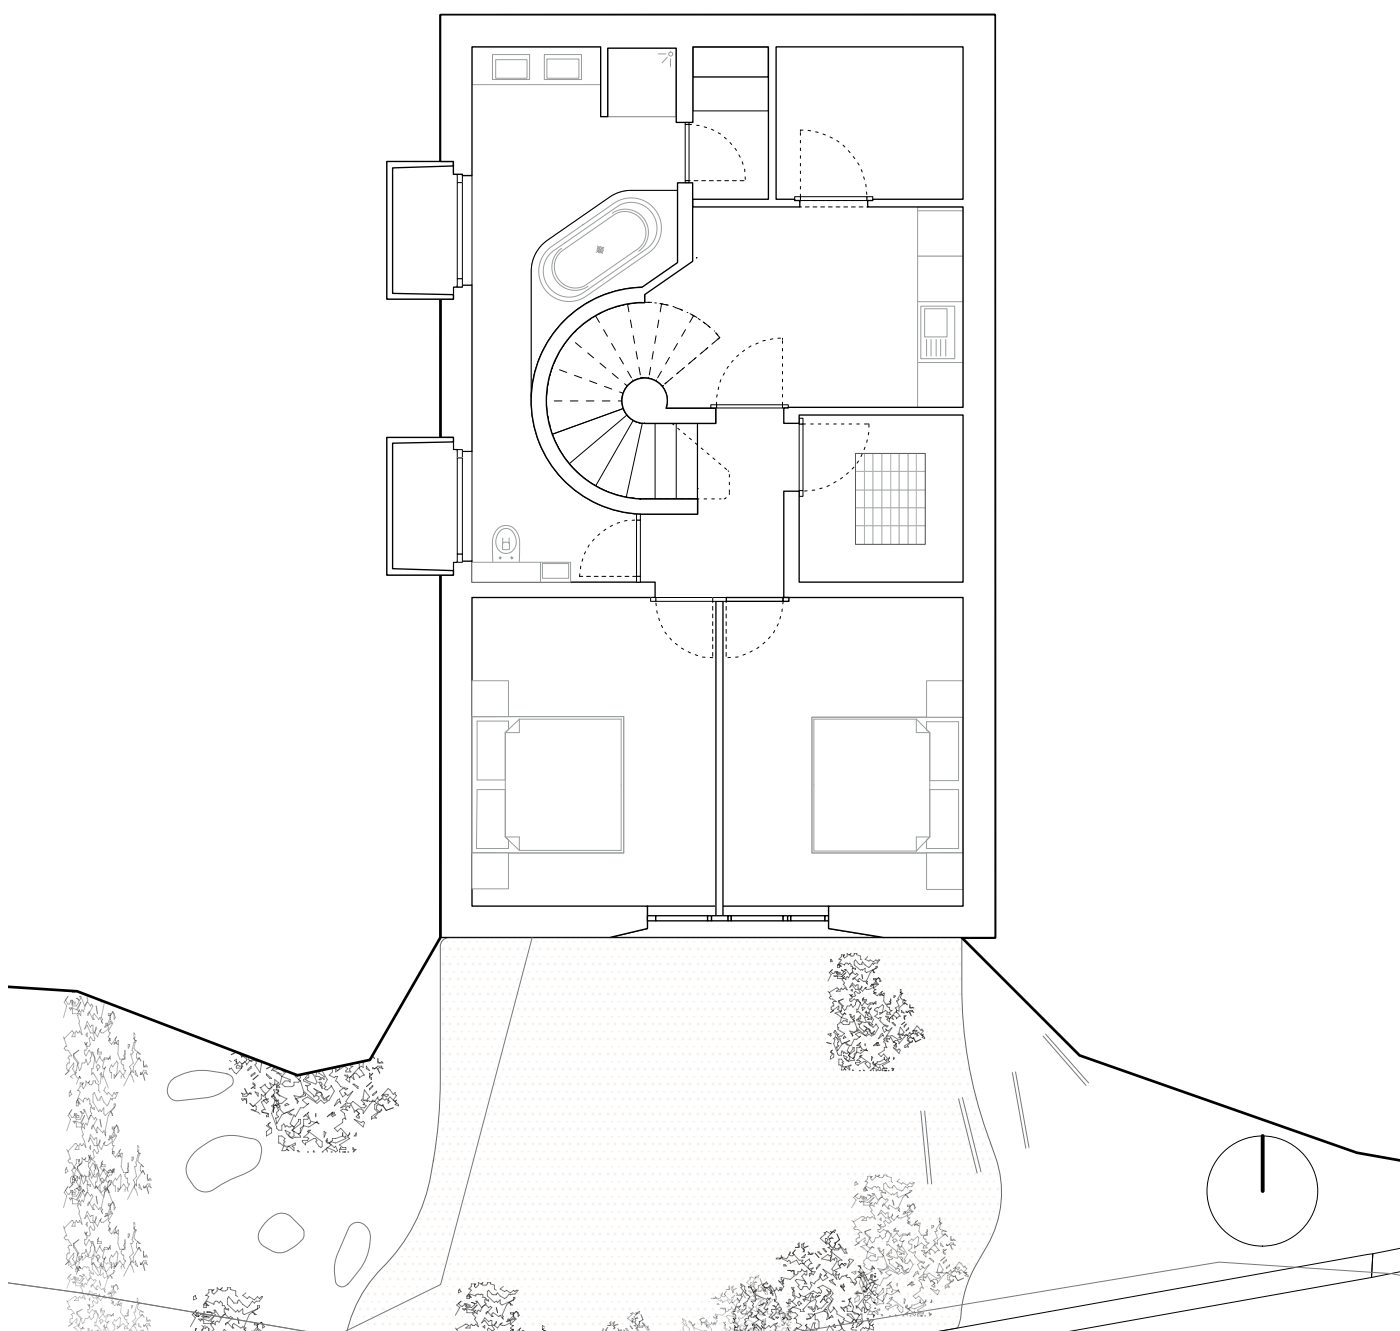

VILLA CERISIERS
PLAN DU REZ INFÉRIEUR
1:200



DESSIMOZ
Avenue d'Ouchy
Lausanne
T
W

ARCHITECTES

19
10 06
+41 21 601 15 25
www.dessimoz.archi