


Foyer du Servan
Lausanne


dossier de coupes et élévations



coupe longitudinale

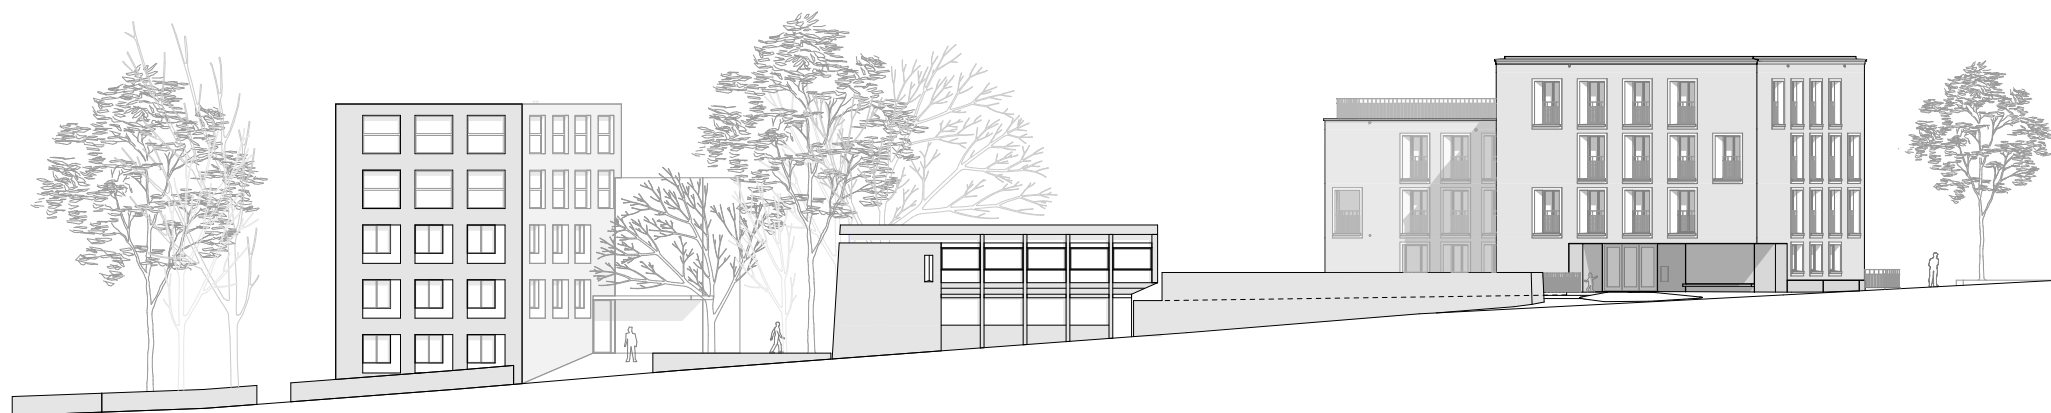

élévation est

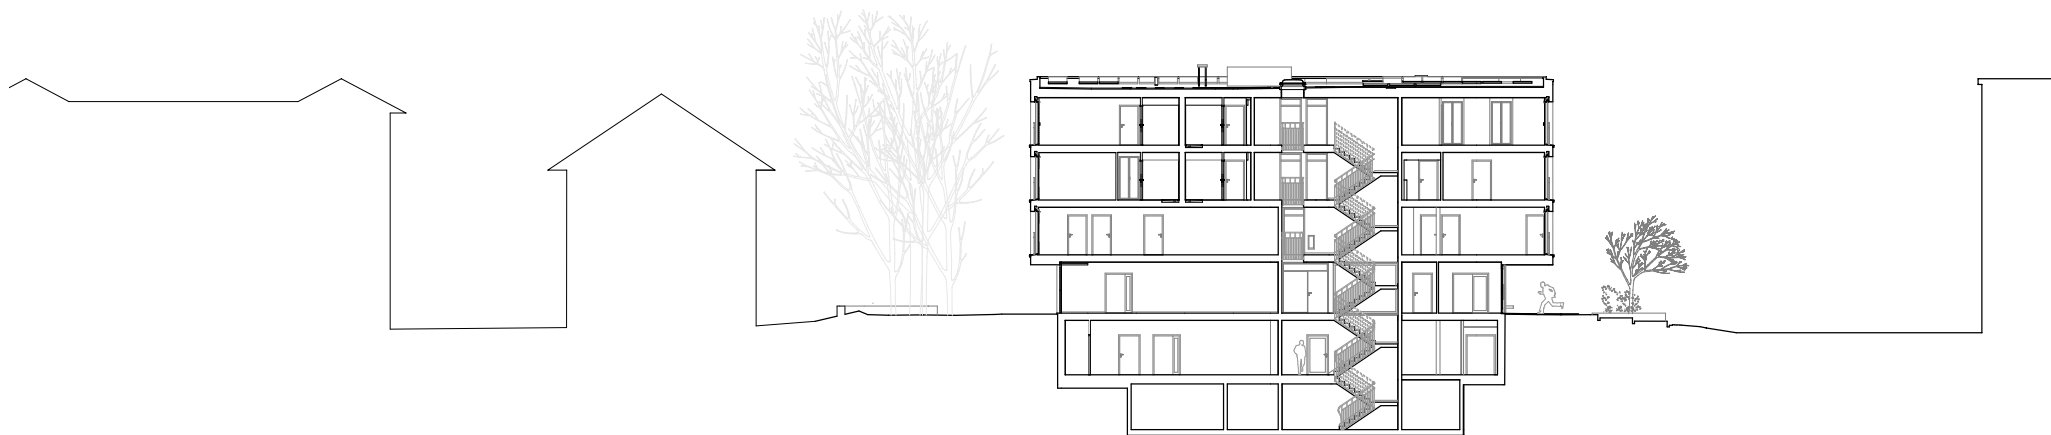

coupe transversale



élévation sud

