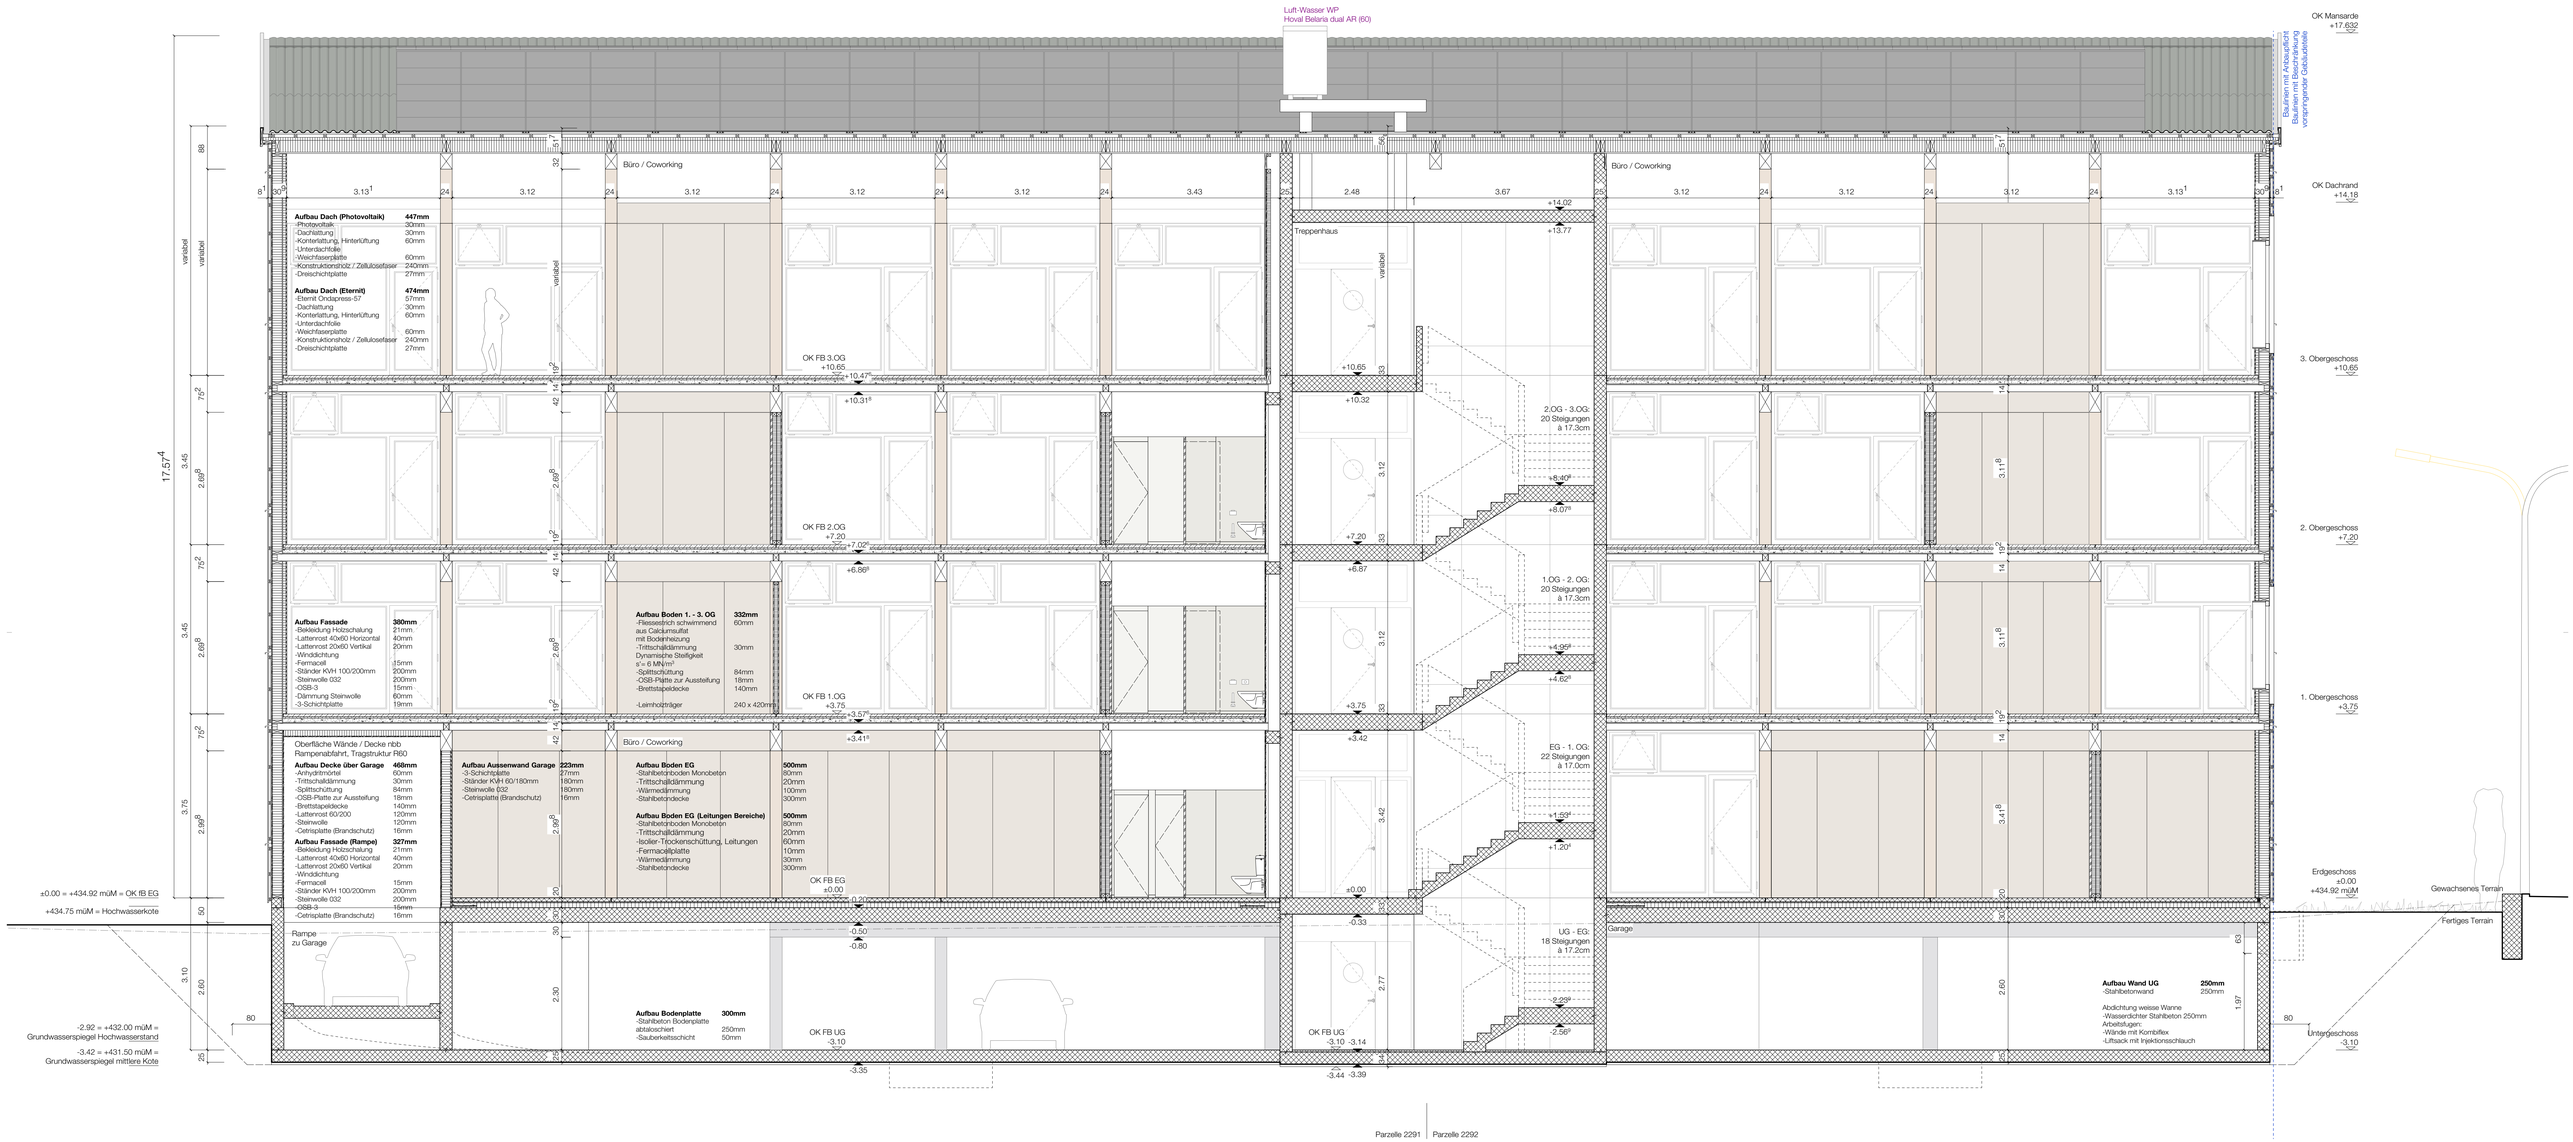

Hochwasserkote = 434.75 m.ü.M.
±0.00 = OK fB Erdgeschoss = +434.92 m.ü.M.

0 0.5 1.25 2.5 m

583	Werkhofstrasse 11, Biel		
Provisorische Ausführungspläne Längsschnitt A_A		29.11.2021	ls / jm
		Plan:	1:50
		5.30	105*59.4 cm
Architekt:	Bart & Buchhofer Architekten AG	Alleestrasse 11	2503 Biel	032 365 66 65
Bauherrschaft:	WOW Immobilien AG	Alleestrasse 11	2503 Biel	032 365 66 65

Legende

FB fertig Boden
RB roh Boden

BF: Bodenfläche
FF: Fensterfläche

B: Boden
W: Wand
D: Decke

Sämtliche Masse sind vom Unternehmer auf dem Bau zu kontrollieren.
Die definitive Positionierung der Bauteile ist mit der Bauleitung abzusprechen.

	Datum	Änderungen	gez
A	26.11.20	Rampe : Die Rampe wird wieder im Gebäude positioniert	jm

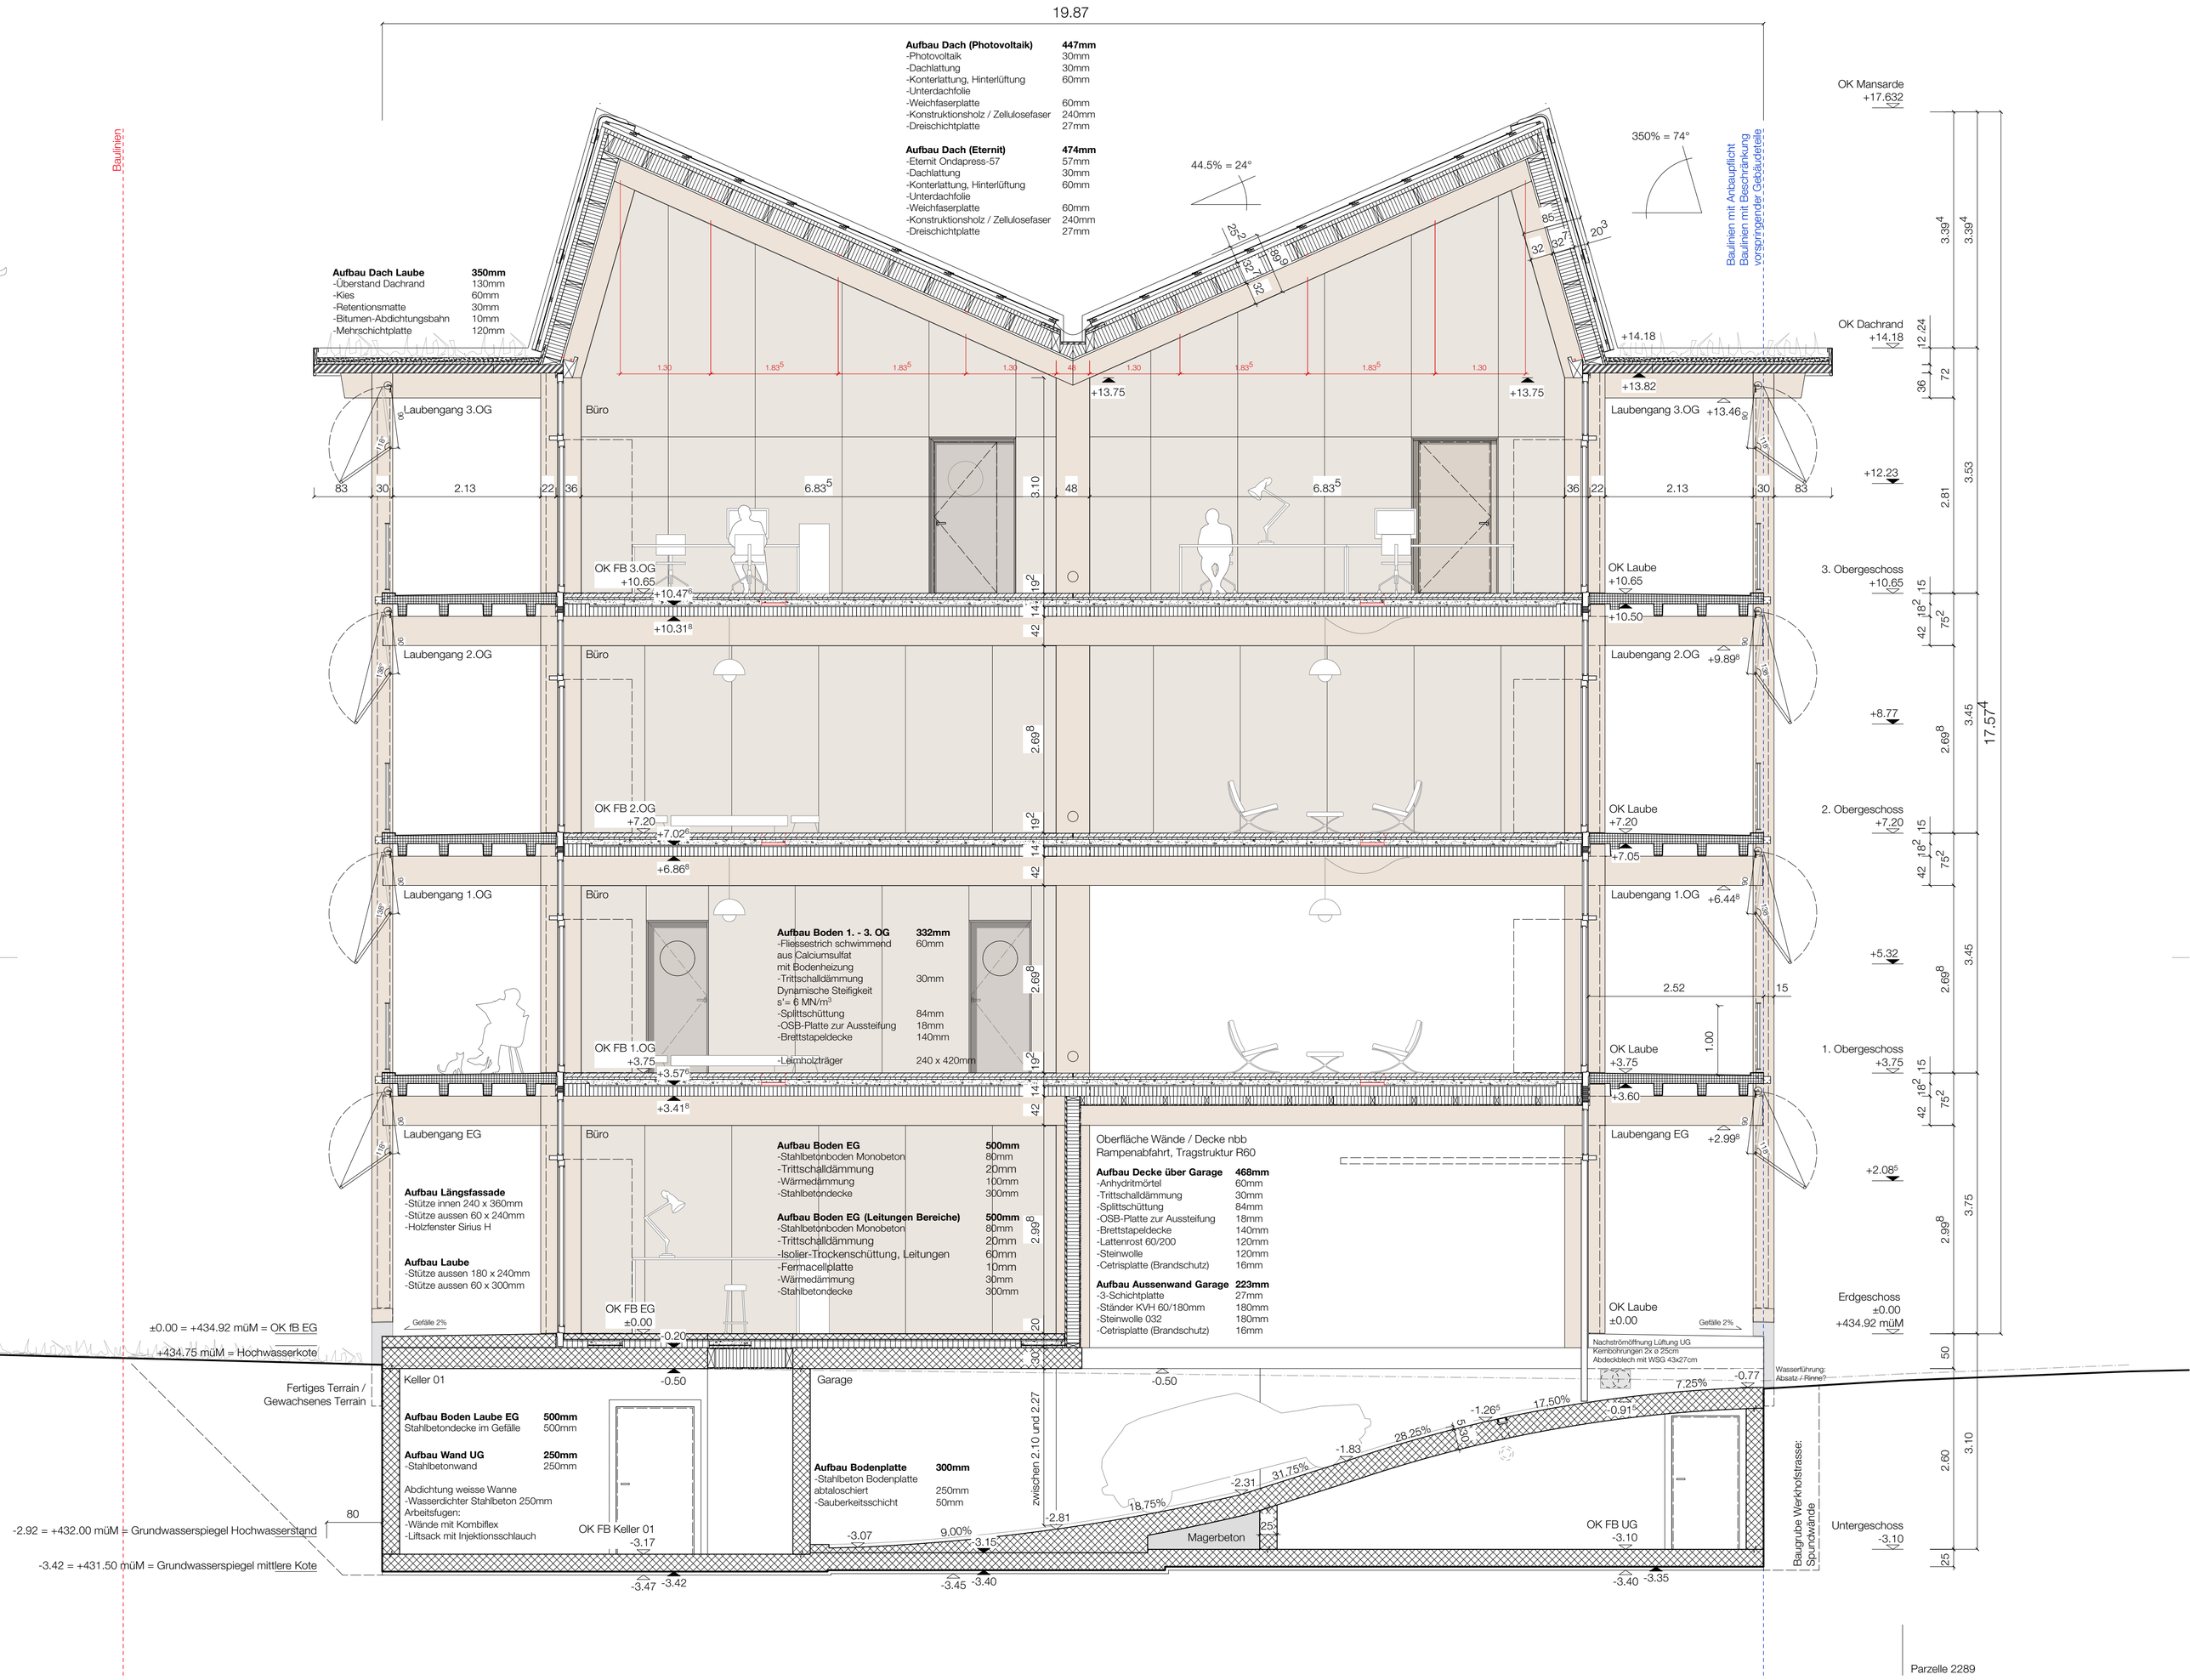

Sämtliche Masse sind vom Unternehmer auf dem Bau zu kontrollieren.
Die definitive Positionierung der Bauteile ist mit der Bauleitung abzusprechen.

	Datum	Änderungen	gez
A	26.11.20	Rampe : Die Rampe wird wieder im Gebäude positioniert	jm

Hochwasserkote = 434.75 m.ü.M.
±0.00 = OK fB Erdgeschoss = +434.92 m.ü.M.

583 Werkhofstrasse 11, Biel

Provisorische Ausführungspläne
Querschnitt B_B

29.11.2021	ls / jm
Plan: 5.31	1:50
	63*59.4 cm

Architekt:	Bart & Buchhofer Architekten AG	Alleestrasse 11	2503 Biel	032 365 66 65
Bauherrschaft:	WOW Immobilien AG	Alleestrasse 11	2503 Biel	032 365 66 65

Legende

FB fertig Boden
RB roh Boden

BF: Bodenfläche
FF: Fensterfläche

B: Boden
W: Wand
D: Decke