CHÂTEAU DE PRANGINS

SALLE 1120 - En quête d'identité

4.64mx10.25m=47m2

Elévation murs 2-3
1120.2/3

vitrine bibliothèque des collections

module écran tactile cartels bibliothèque des collections

ilôt central - 2 modules interactivité audio DJ

capsule vidéo

entrée

Mur 3

vitrine bibliothèque des collections

vitrine expositions nationales

vitrine expositions nationales

vitrine expositions nationales

Mur 3

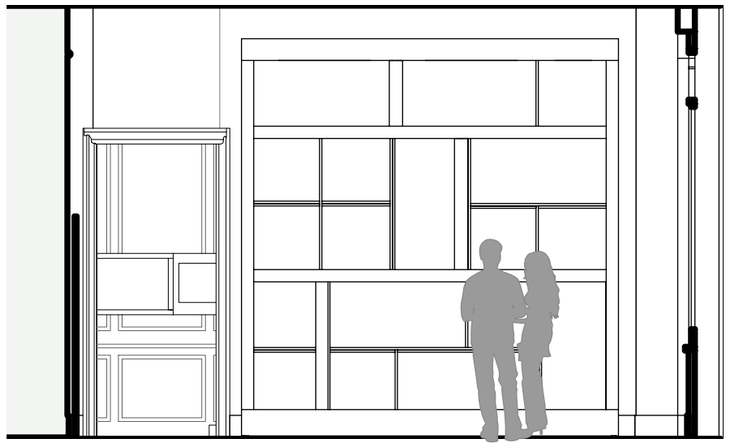

vitrine bibliothèque des collections

Mur 2

Plan de situation

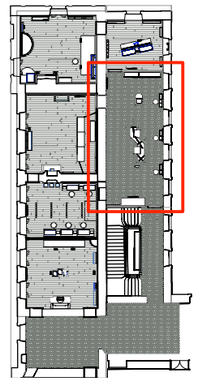

Plan de la salle

1120
47m2

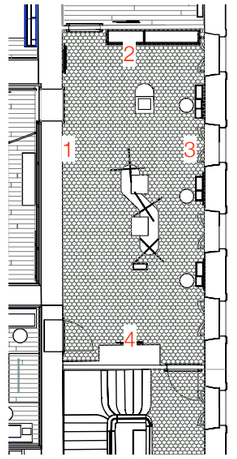

PROJET SCÉNOGRAPHIQUE	PLAN DE SITUATION	PLAN DE LA SALLE	ELEVATION 1120.2/3	FORMAT	BUREAU	DATE
Château de Prangins	**Echelle 1:500**	**Echelle 1:200**	**Echelle 1:50**	**A3**_*Unité de mesure: cm*	**Catnuss - Catherine Nussbaumer**	**26 octobre 2021**

CHÂTEAU DE PRANGINS

SALLE 1119 - A nos sommets!

4.61mx4.04m=18m2

Elévation mur 2-3-4 - ilôt central
1119.2/3/4

Plan de situation

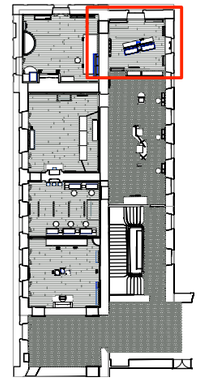

Plan de la salle

1119
18m2

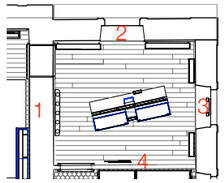

moddules panorama - écran tactile & caisson lumineux pour photographies

moddules panorama - écran tactile & caisson lumineux pour photographies

Mur 2

module panorama caisson lumineux pour photographies

module panorama caisson lumineux pour photographies

Mur 3

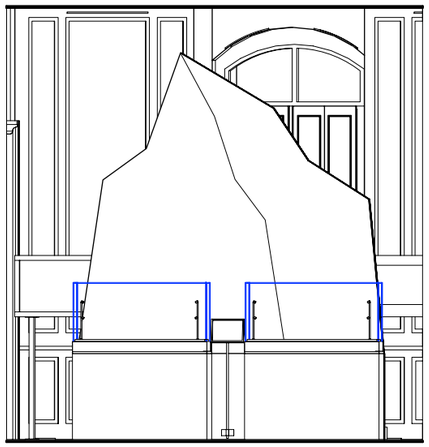

monolith - montagne
vitrines thématiques - i pad - cartel des objets

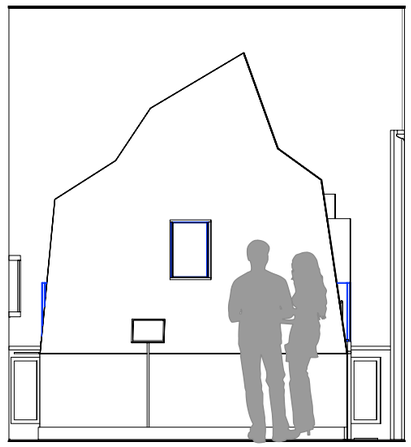

monolith - montagne
i pad - cartel des objets

ilôt central

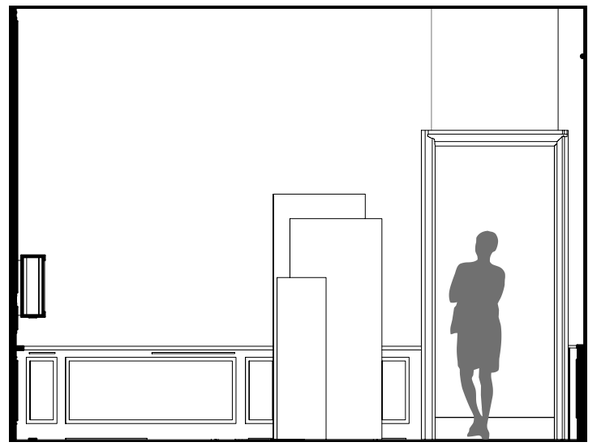

signalétique

Mur 4

PROJET SCÉNOGRAPHIQUE	PLAN DE SITUATION	PLAN DE LA SALLE	ELEVATION 1119.2/3/4	FORMAT	BUREAU	DATE
Château de Prangins	**Echelle 1:500**	**Echelle 1:200**	**Echelle 1:50**	**A3**_*Unité de mesure: cm*	**Catnuss - Catherine Nussbaumer**	**26 octobre 2021**

CHÂTEAU DE PRANGINS

SALLE 1118 - Libres, libérées

6.15mx5.80m=35m2

Plan de situation

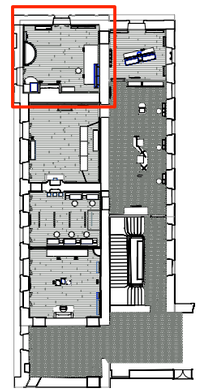

Plan de la salle

1118
35m2

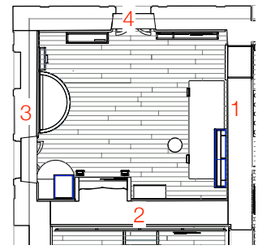

Elévation mur
1-2-3-4
1118.1/2/3/4

vitrine - familles 19s.
i pad - cartel des objets

vitrine - familles introduction
signalétique

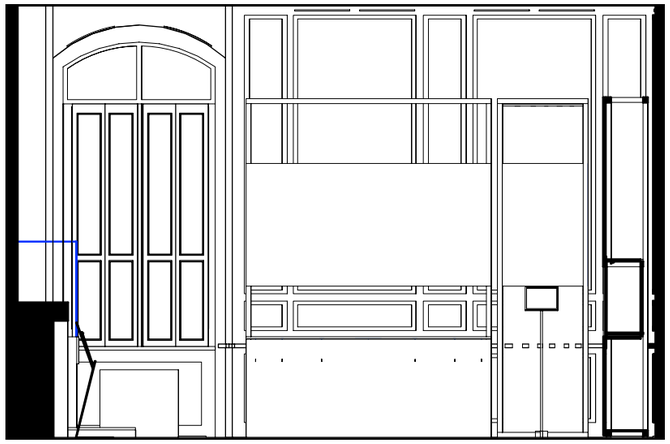

vitrines - familles 19s.
i pad - cartel des objets

Mur 4

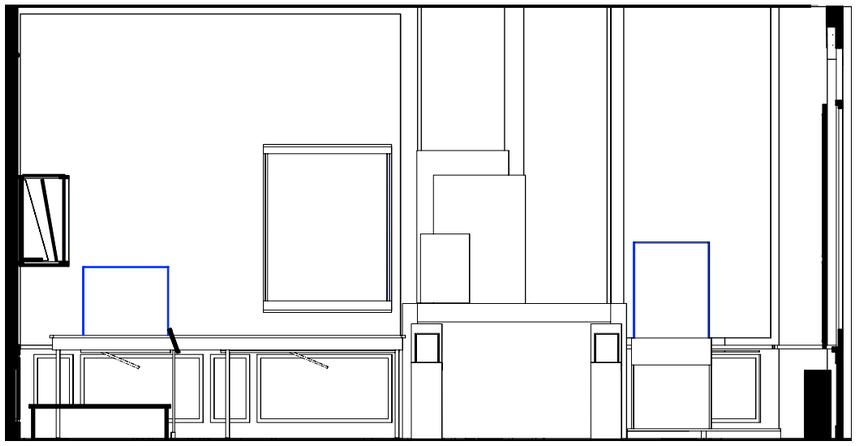

vitrines - mai 68
i pad - cartel des objets

vitrine 19e objets

Mur 3

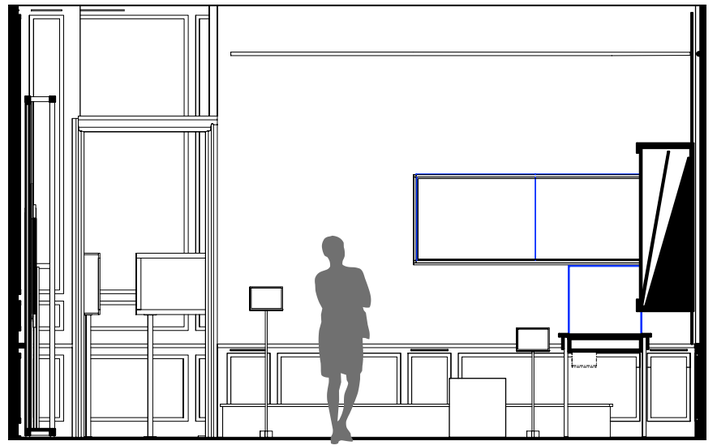

vitrines - mai 68
i pad - cartel des objets

Mur 2

Mur 1

PROJET SCÉNOGRAPHIQUE	PLAN DE SITUATION	PLAN DE LA SALLE	ELEVATION 1118.1/2/3/4	FORMAT	BUREAU	DATE
Château de Prangins	**Echelle 1:500**	**Echelle 1:200**	**Echelle 1:50**	**A3**_*Unité de mesure: cm*	**Catnuss - Catherine Nussbaumer**	**26 octobre 2021**

CHÂTEAU DE PRANGINS

SALLE 1117 - Une révolution alimentaire

6.70mx5.80m=39m2

Elévation mur 1-2-3-4
1117.1/2/3/4

Plan de situation

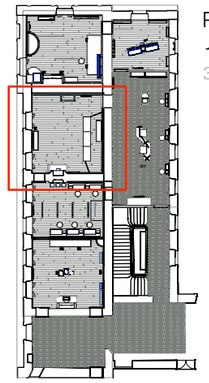

Plan de la salle

1117
39m2

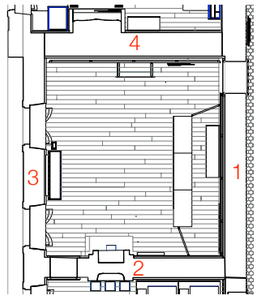

comptoir - la démocratisation des denrées coloniales
interactivité audio - lumière

Mur 1

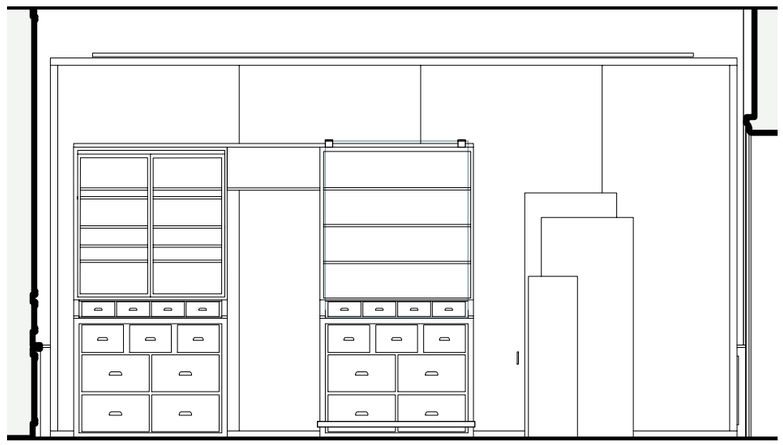

Mur 4

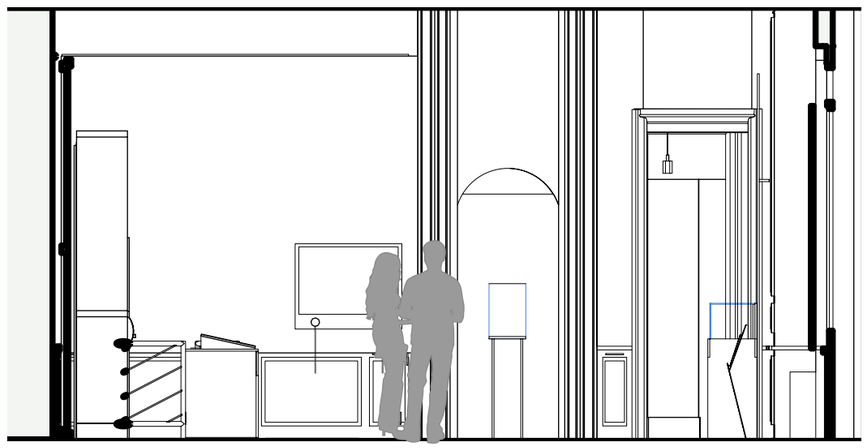

Zero Waste

le patrimoine culinaire Suisse

Mur 2

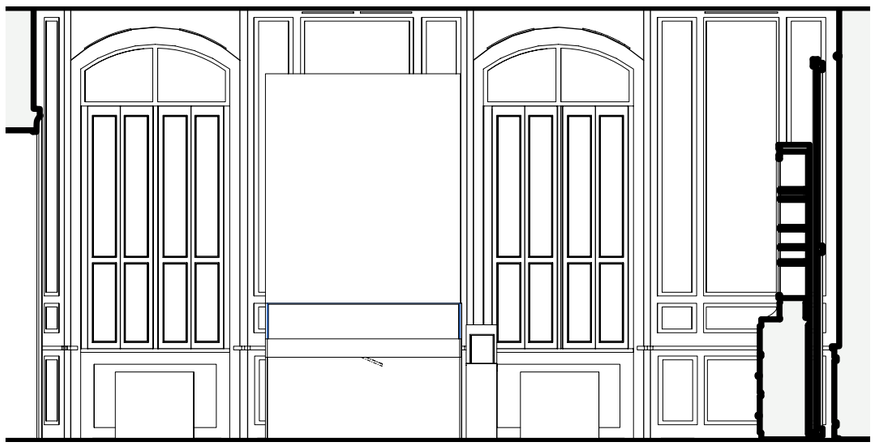

le patrimoine culinaire Suisse

Mur 3

PROJET SCÉNOGRAPHIQUE	PLAN DE SITUATION	PLAN DE LA SALLE	ELEVATION 1117.1/2/3/4	FORMAT	BUREAU	DATE
Château de Prangins	**Echelle 1:500**	**Echelle 1:200**	**Echelle 1:50**	**A3**_*Unité de mesure: cm*	**Catnuss - Catherine Nussbaumer**	**26 octobre 2021**

CHÂTEAU DE PRANGINS

SALLE 1116 - Temps du travail, temps des loisirs

5.85mx4.55m=26m2

Elévation mur 1-2-3-4
1116.1/2/3/4

Plan de situation

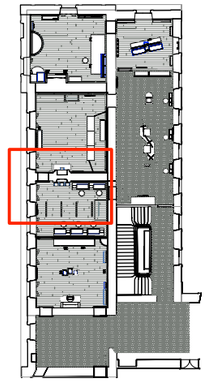

Plan de la salle

1116
26m2

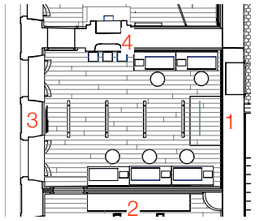

vitrines - inventions technologiques

vitrines - au foyer et industrialisation

Mur 4

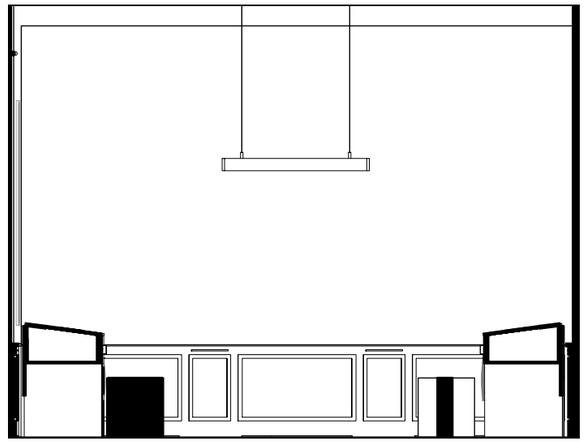

socle de la pointeuse

Mur 1

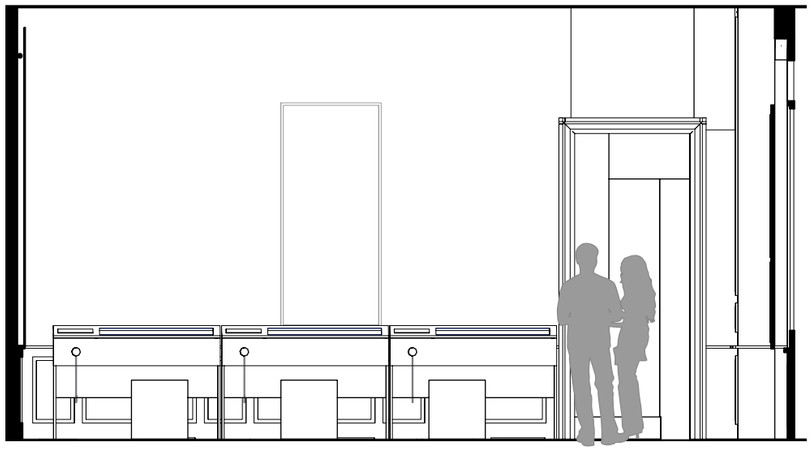

vitrines sur les luttes sociales

vitrine sur les loisirs

Mur 2

signalétique

Mur 3

PROJET SCÉNOGRAPHIQUE	PLAN DE SITUATION	PLAN DE LA SALLE	ELEVATION 1116.1/2/3/4	FORMAT	BUREAU	DATE
Château de Prangins	**Echelle 1:500**	**Echelle 1:200**	**Echelle 1:50**	**A3**_*Unité de mesure: cm*	**Catnuss - Catherine Nussbaumer**	**26 octobre 2021**

CHÂTEAU DE PRANGINS

SALLE 1115 - Droit au bonheur?

5.80mx5.80m=33m2

Elévation mur -2-3-4
1115.1/2/3/4

Plan de situation

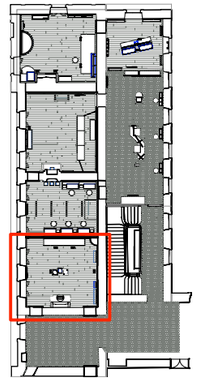

Plan de la salle

1115
33m2

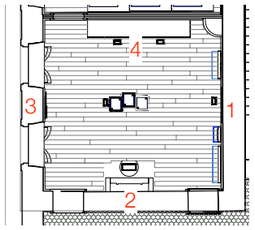

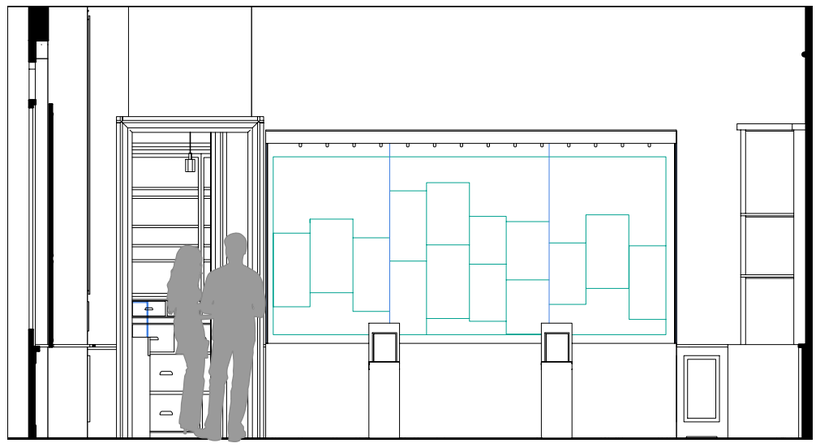

vitrine des chapeaux - pouvoir

Mur 4

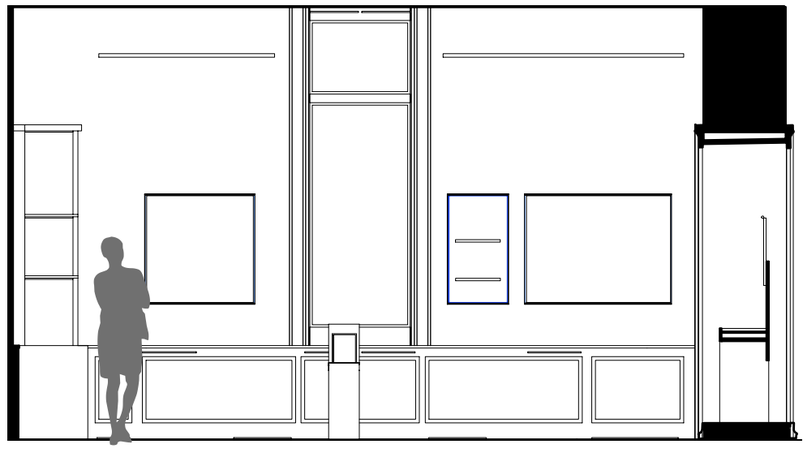

vitrines murales - images de la Suisse/ démocratie

Mur 1

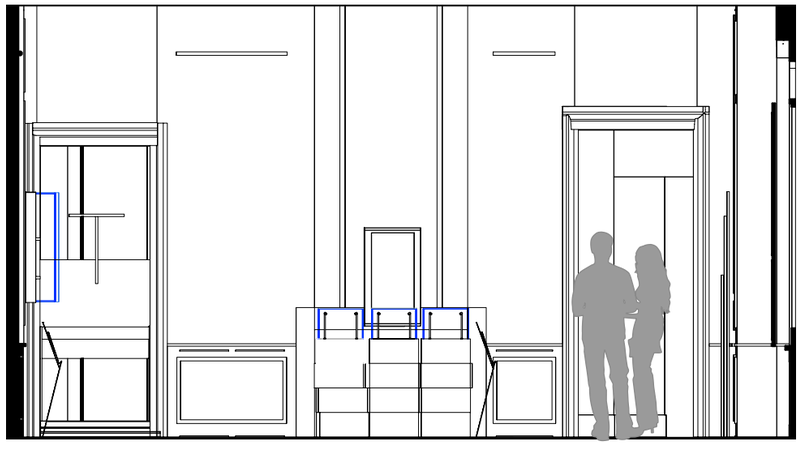

vitrines initiatives citoyennes - activisme

Mur 2

signalétique

Mur 3

PROJET SCÉNOGRAPHIQUE	PLAN DE SITUATION	PLAN DE LA SALLE	ELEVATION 1115.1/2/3/4	FORMAT	BUREAU	DATE
Château de Prangins	**Echelle 1:500**	**Echelle 1:200**	**Echelle 1:50**	**A3**_*Unité de mesure: cm*	**Catnuss - Catherine Nussbaumer**	**26 octobre 2021**