


PLAN DU REZ-DE-CHAUSSEE

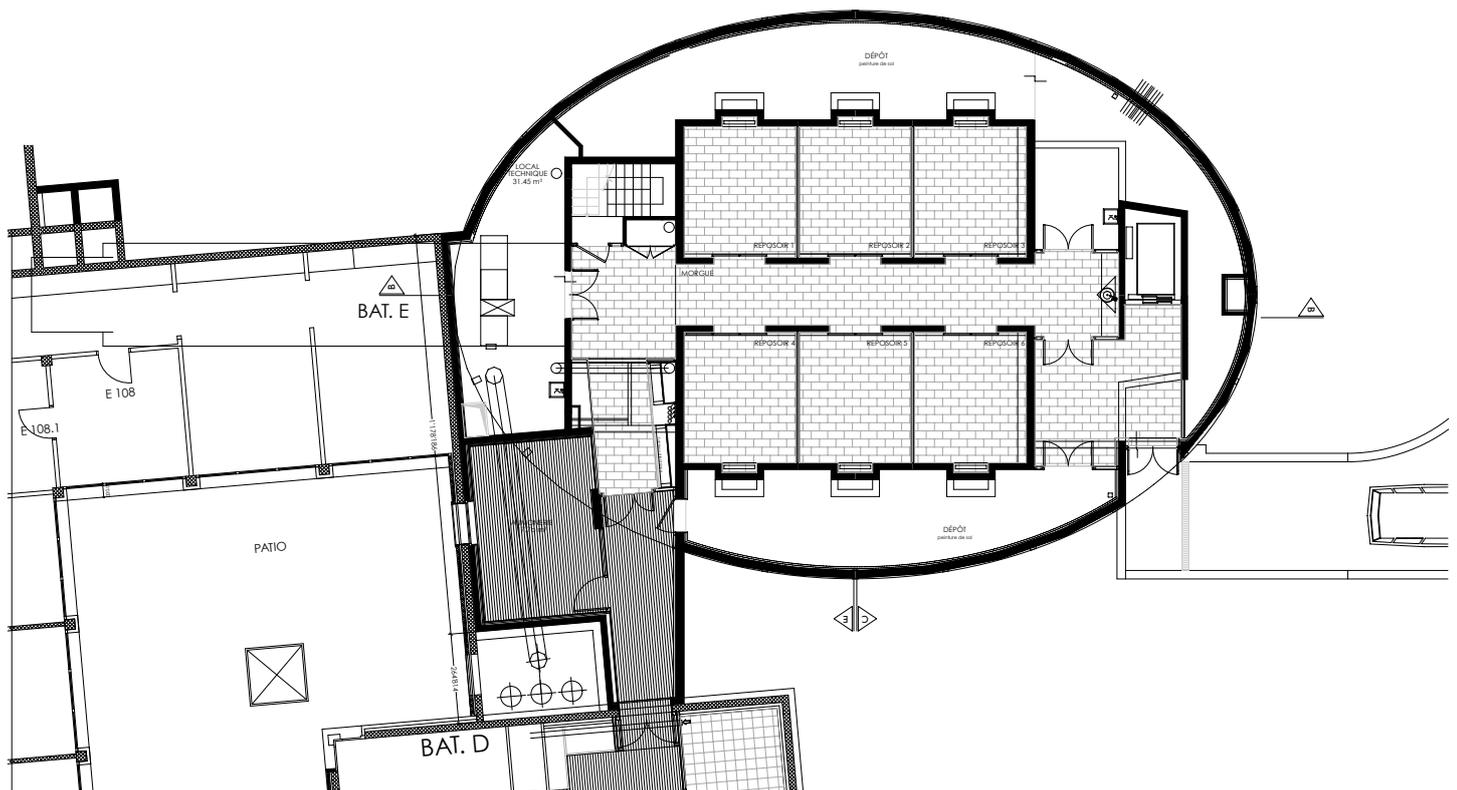

PLAN DU SOUS-SOL