
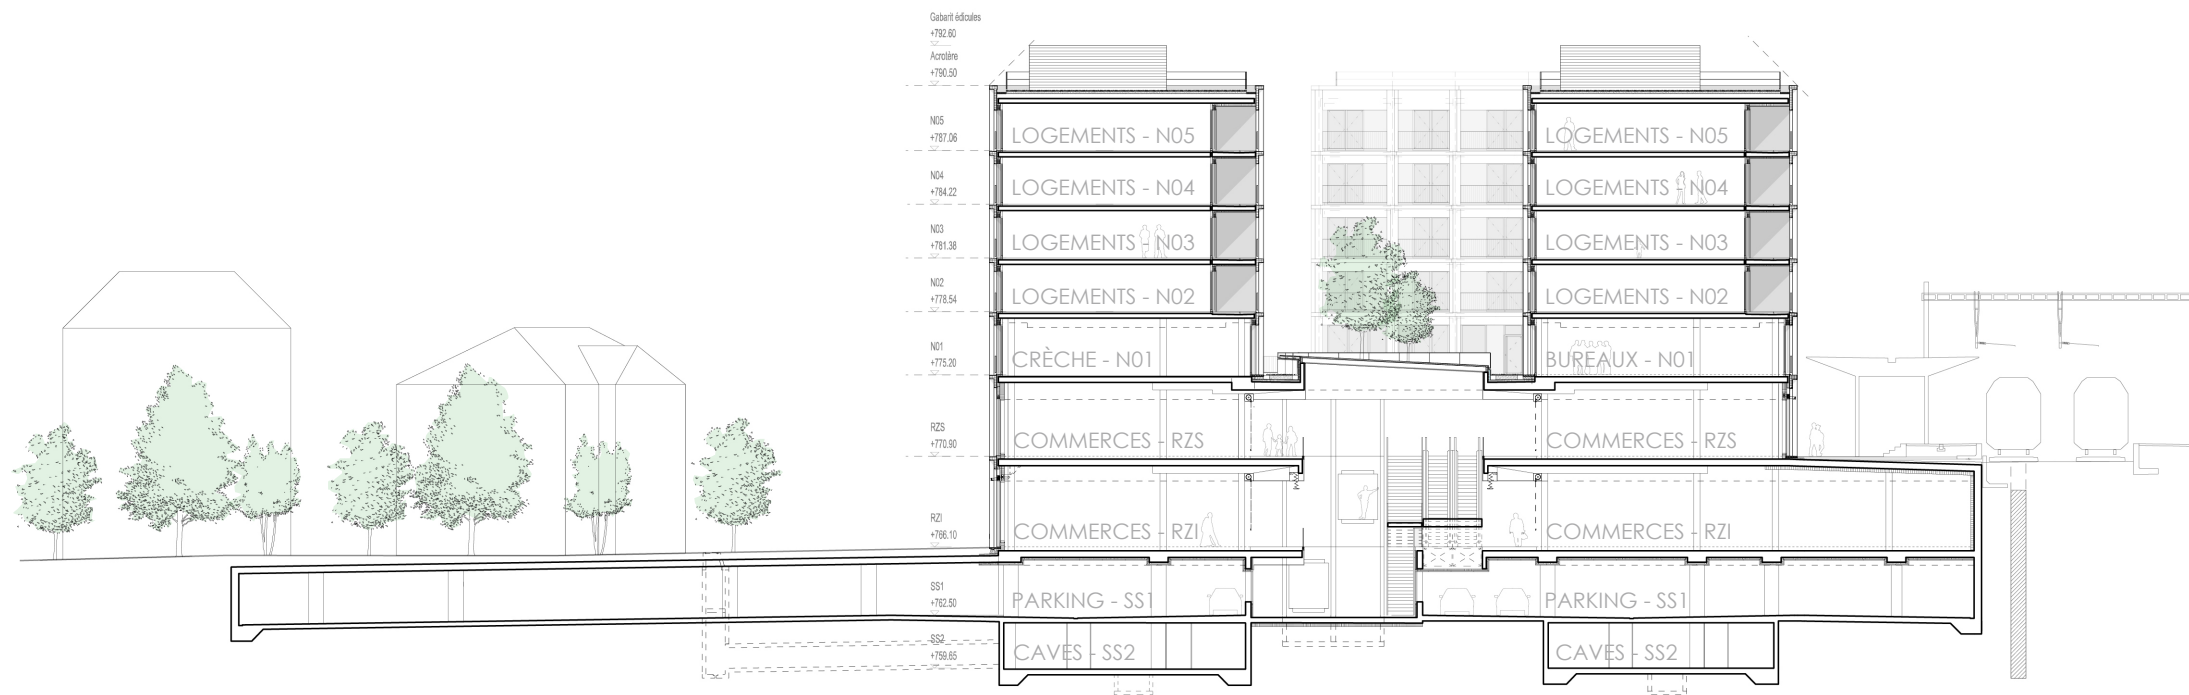
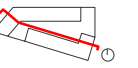


1.400 0 2 5 10

COUPE TRANSVERSALE

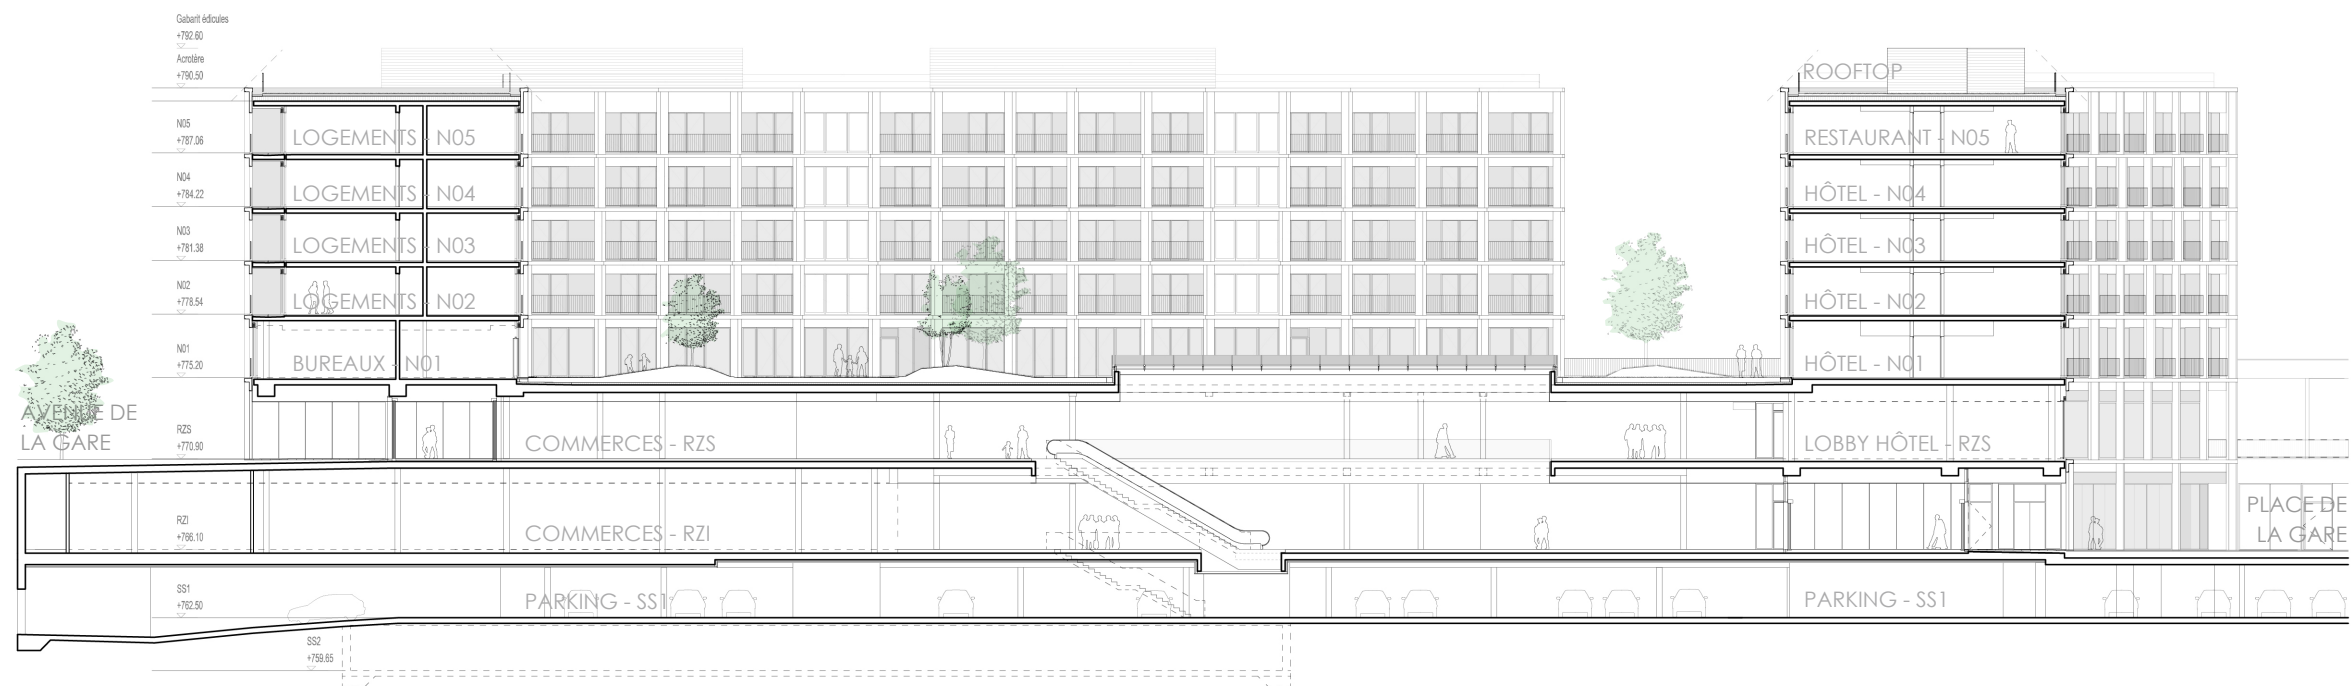

1.400 0 2 5 10

COUPE LONGITUDINALE