



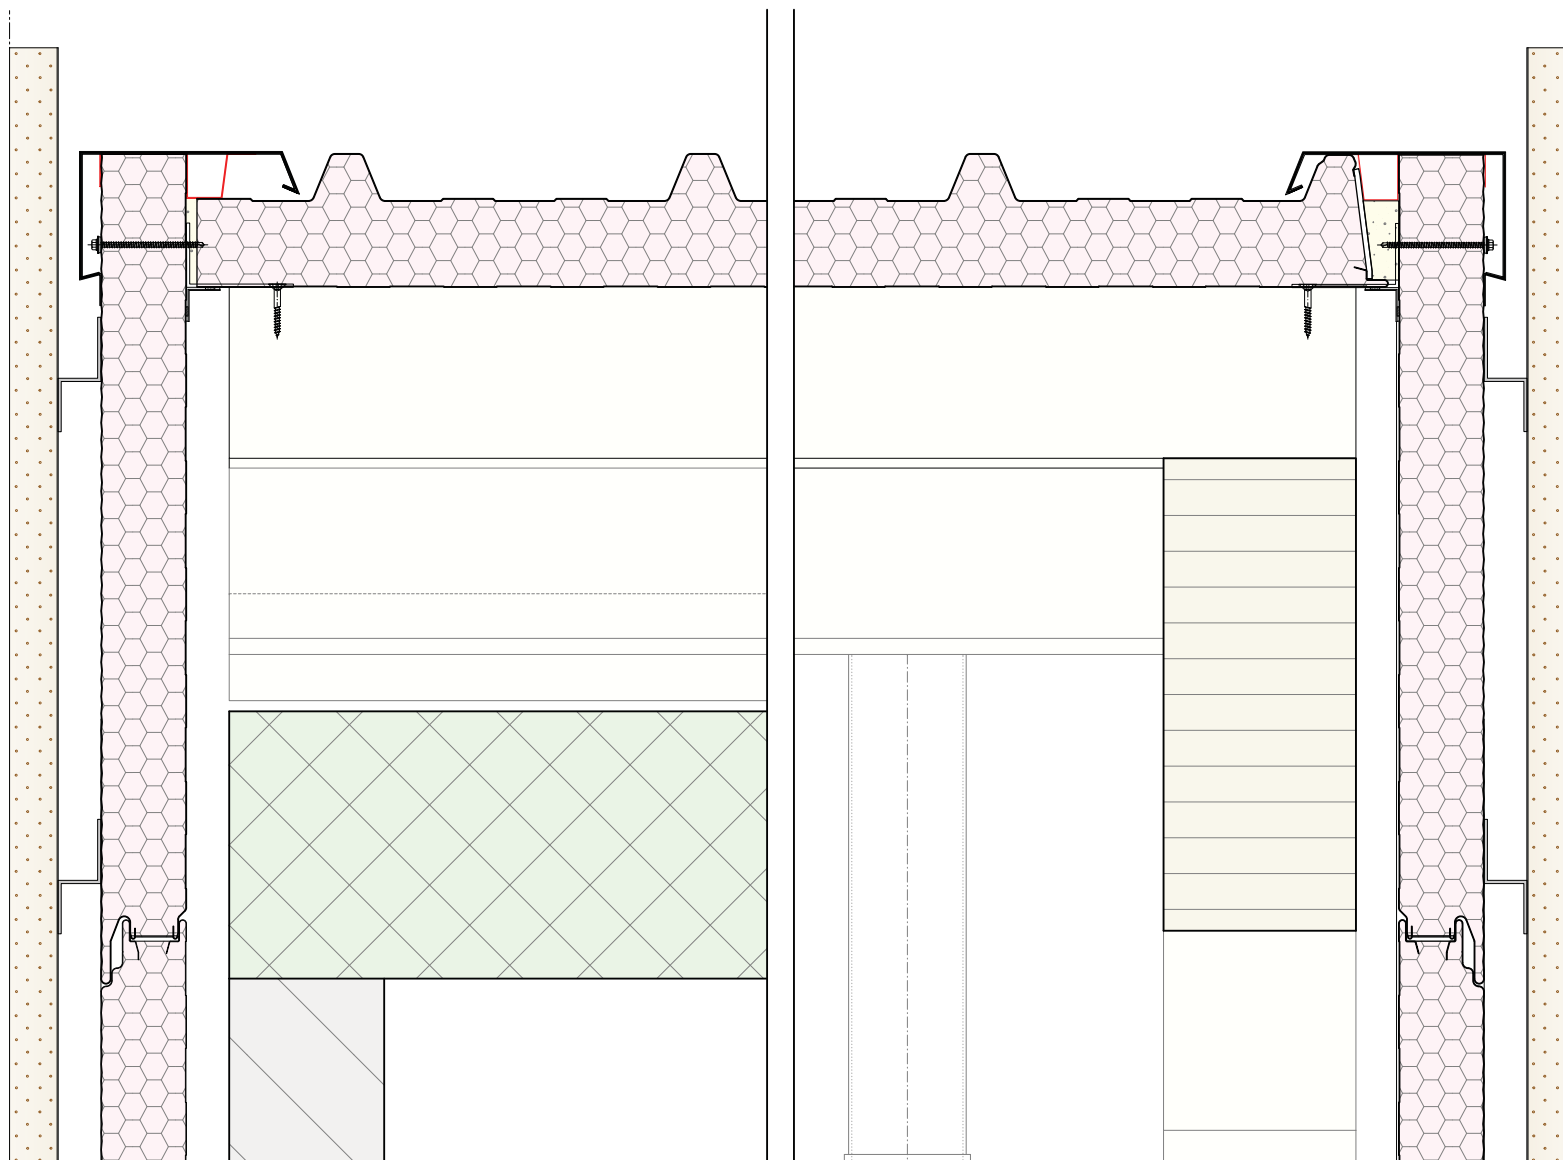

LEGENDE



	BETON ARME		ISOLATION P-SANDW.
	BRIQUE SILICO CALCAIRE		TOLE PERFOREE
	BOIS EQUARRI		MOUSSE DE MONTAGE
	BOIS LAMELLE COLLE		PANNEAUX TROIS-PLIS
	VUE BOIS		COUPE TOLE
	ISOLATION EN DUR		ETANCHEITE CONTRE HUMIDITE
	ISOLATION L.M.		ETANCHEITE A DEFINIR

0 20
—

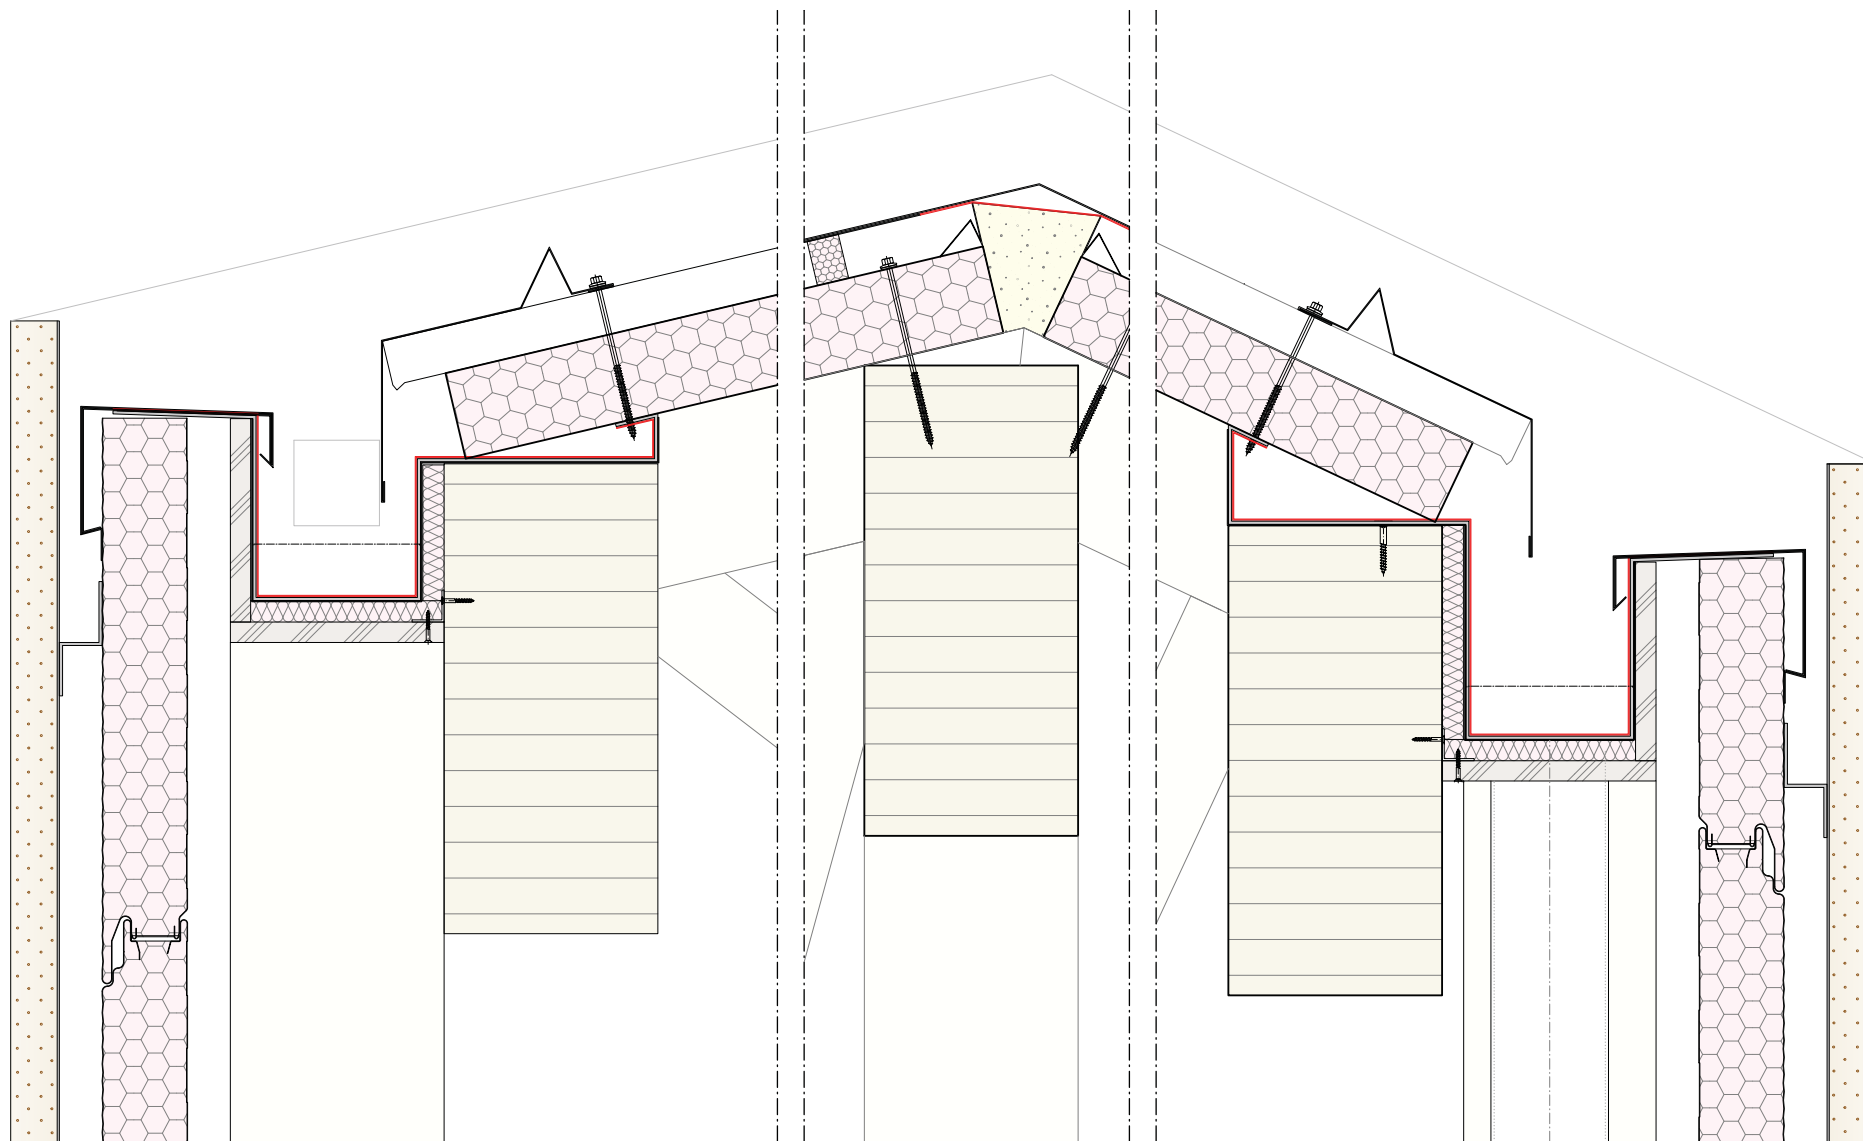

LEGENDE

BETON ARME	ISOLATION P-SANDW.
BRIQUE SILICO CALCAIRE	TOLE PERFOREE
BOIS EQUARRI	MOUSSE DE MONTAGE
BOIS LAMELLE COLLE	PANNEAUX TROIS-PLUS
VUE BOIS	COUPE TOLE
ISOLATION EN DUR	ETANCHEITE CONTRE HUMIDITE
ISOLATION L.M.	ETANCHEITE A DEFINIR

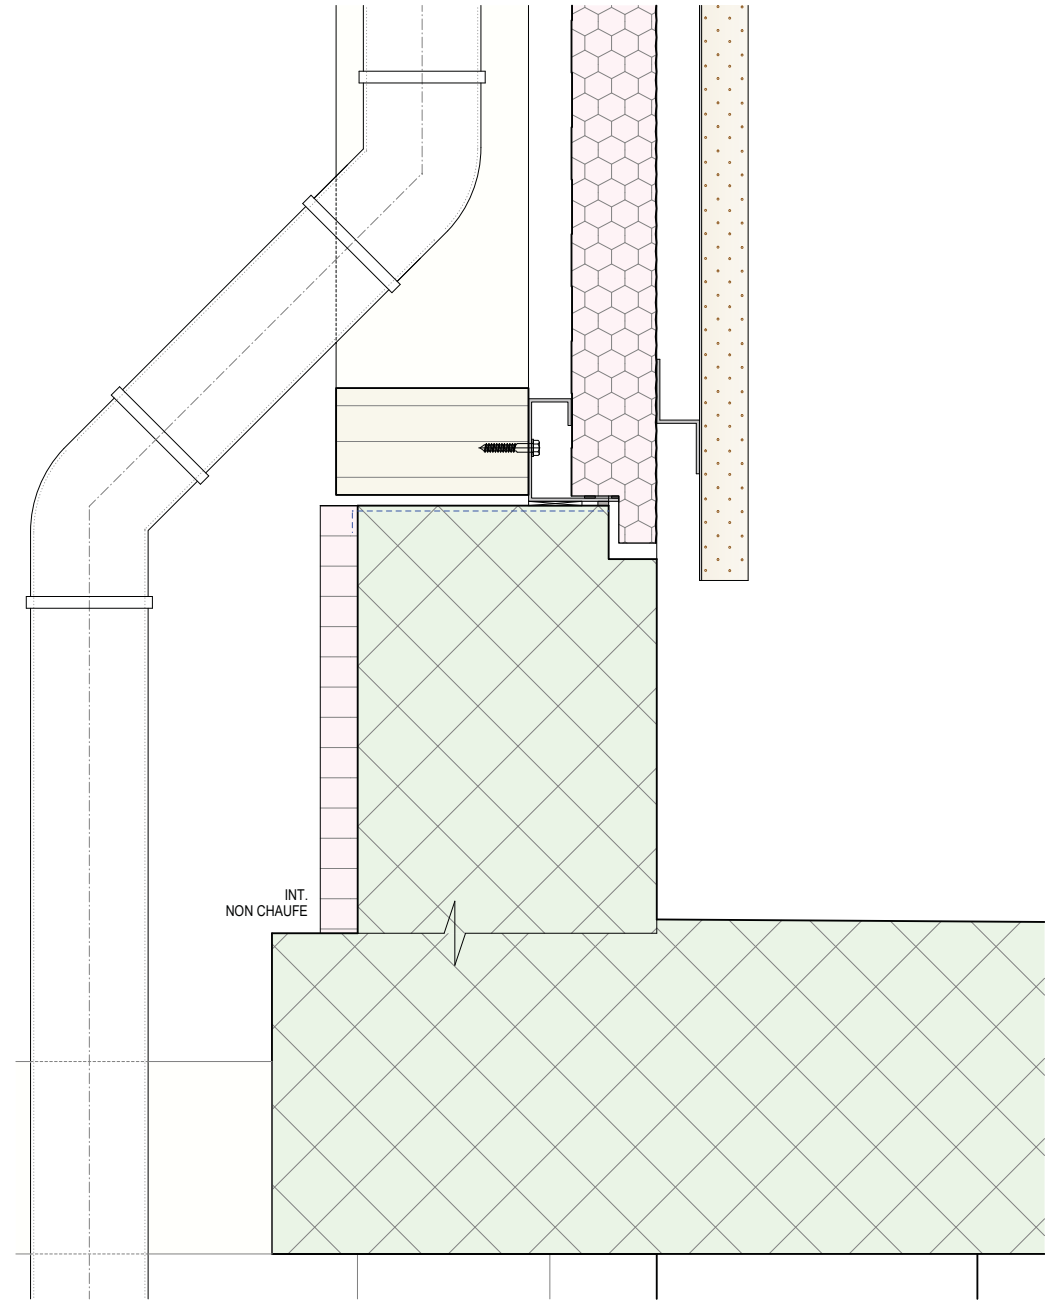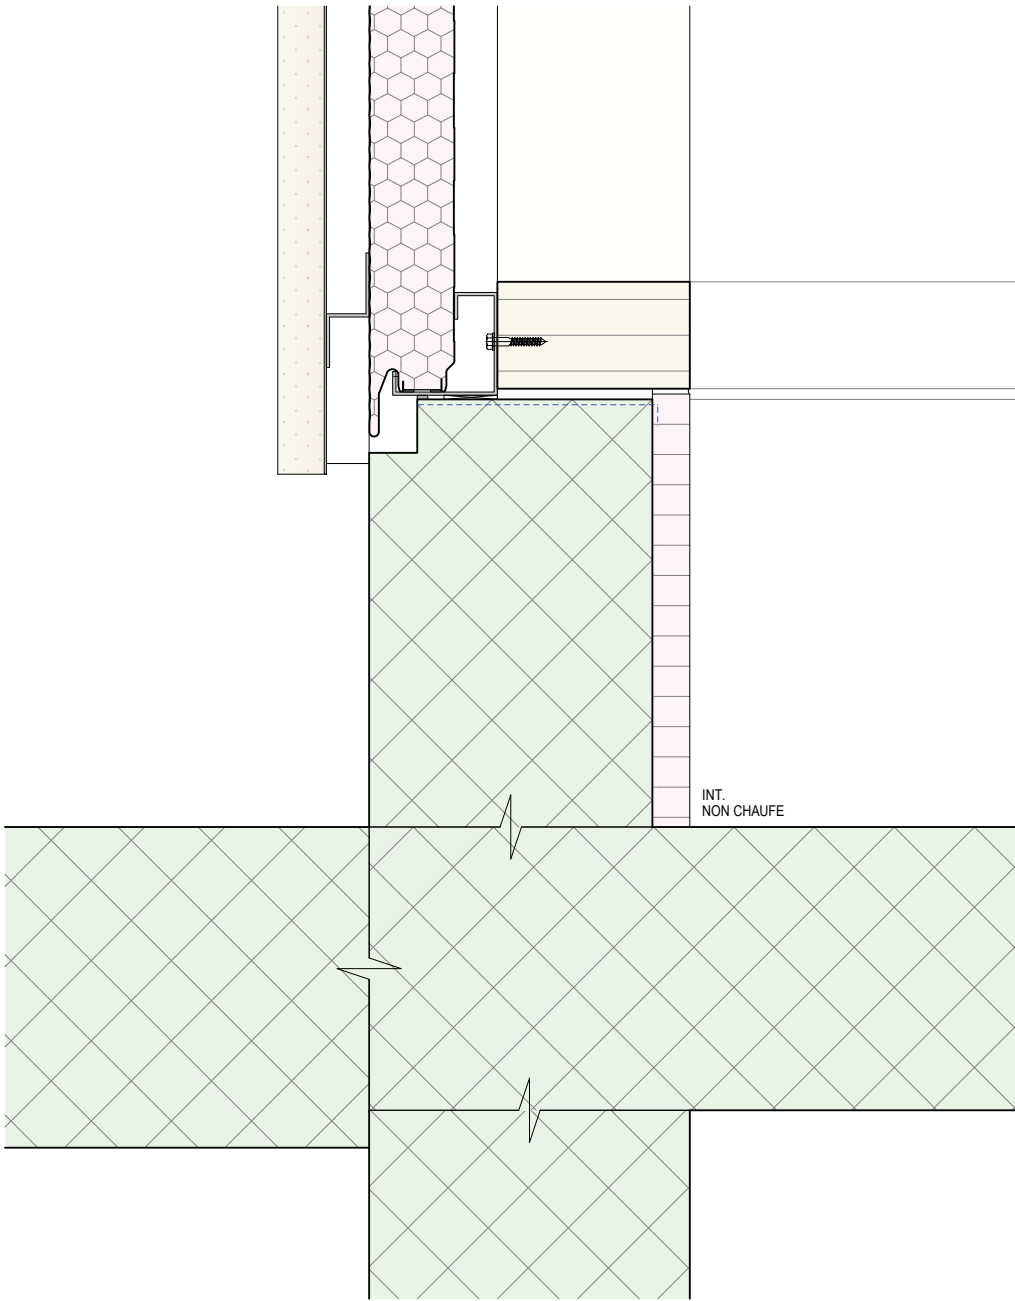

LEGENDE			
	BETON ARME		ISOLATION P-SANDW.
	BRIQUE SILICO CALCAIRE		TOLE PERFOREE
	BOIS EQUARRI		MOUSSE DE MONTAGE
	BOIS LAMELLE COLLE		PANNEAUX TROIS-PLIS
	VUE BOIS		COUPE TOLE
	ISOLATION EN DUR		ETANCHEITE CONTRE HUMIDITE
	ISOLATION L.M.		ETANCHEITE A DEFINIR