


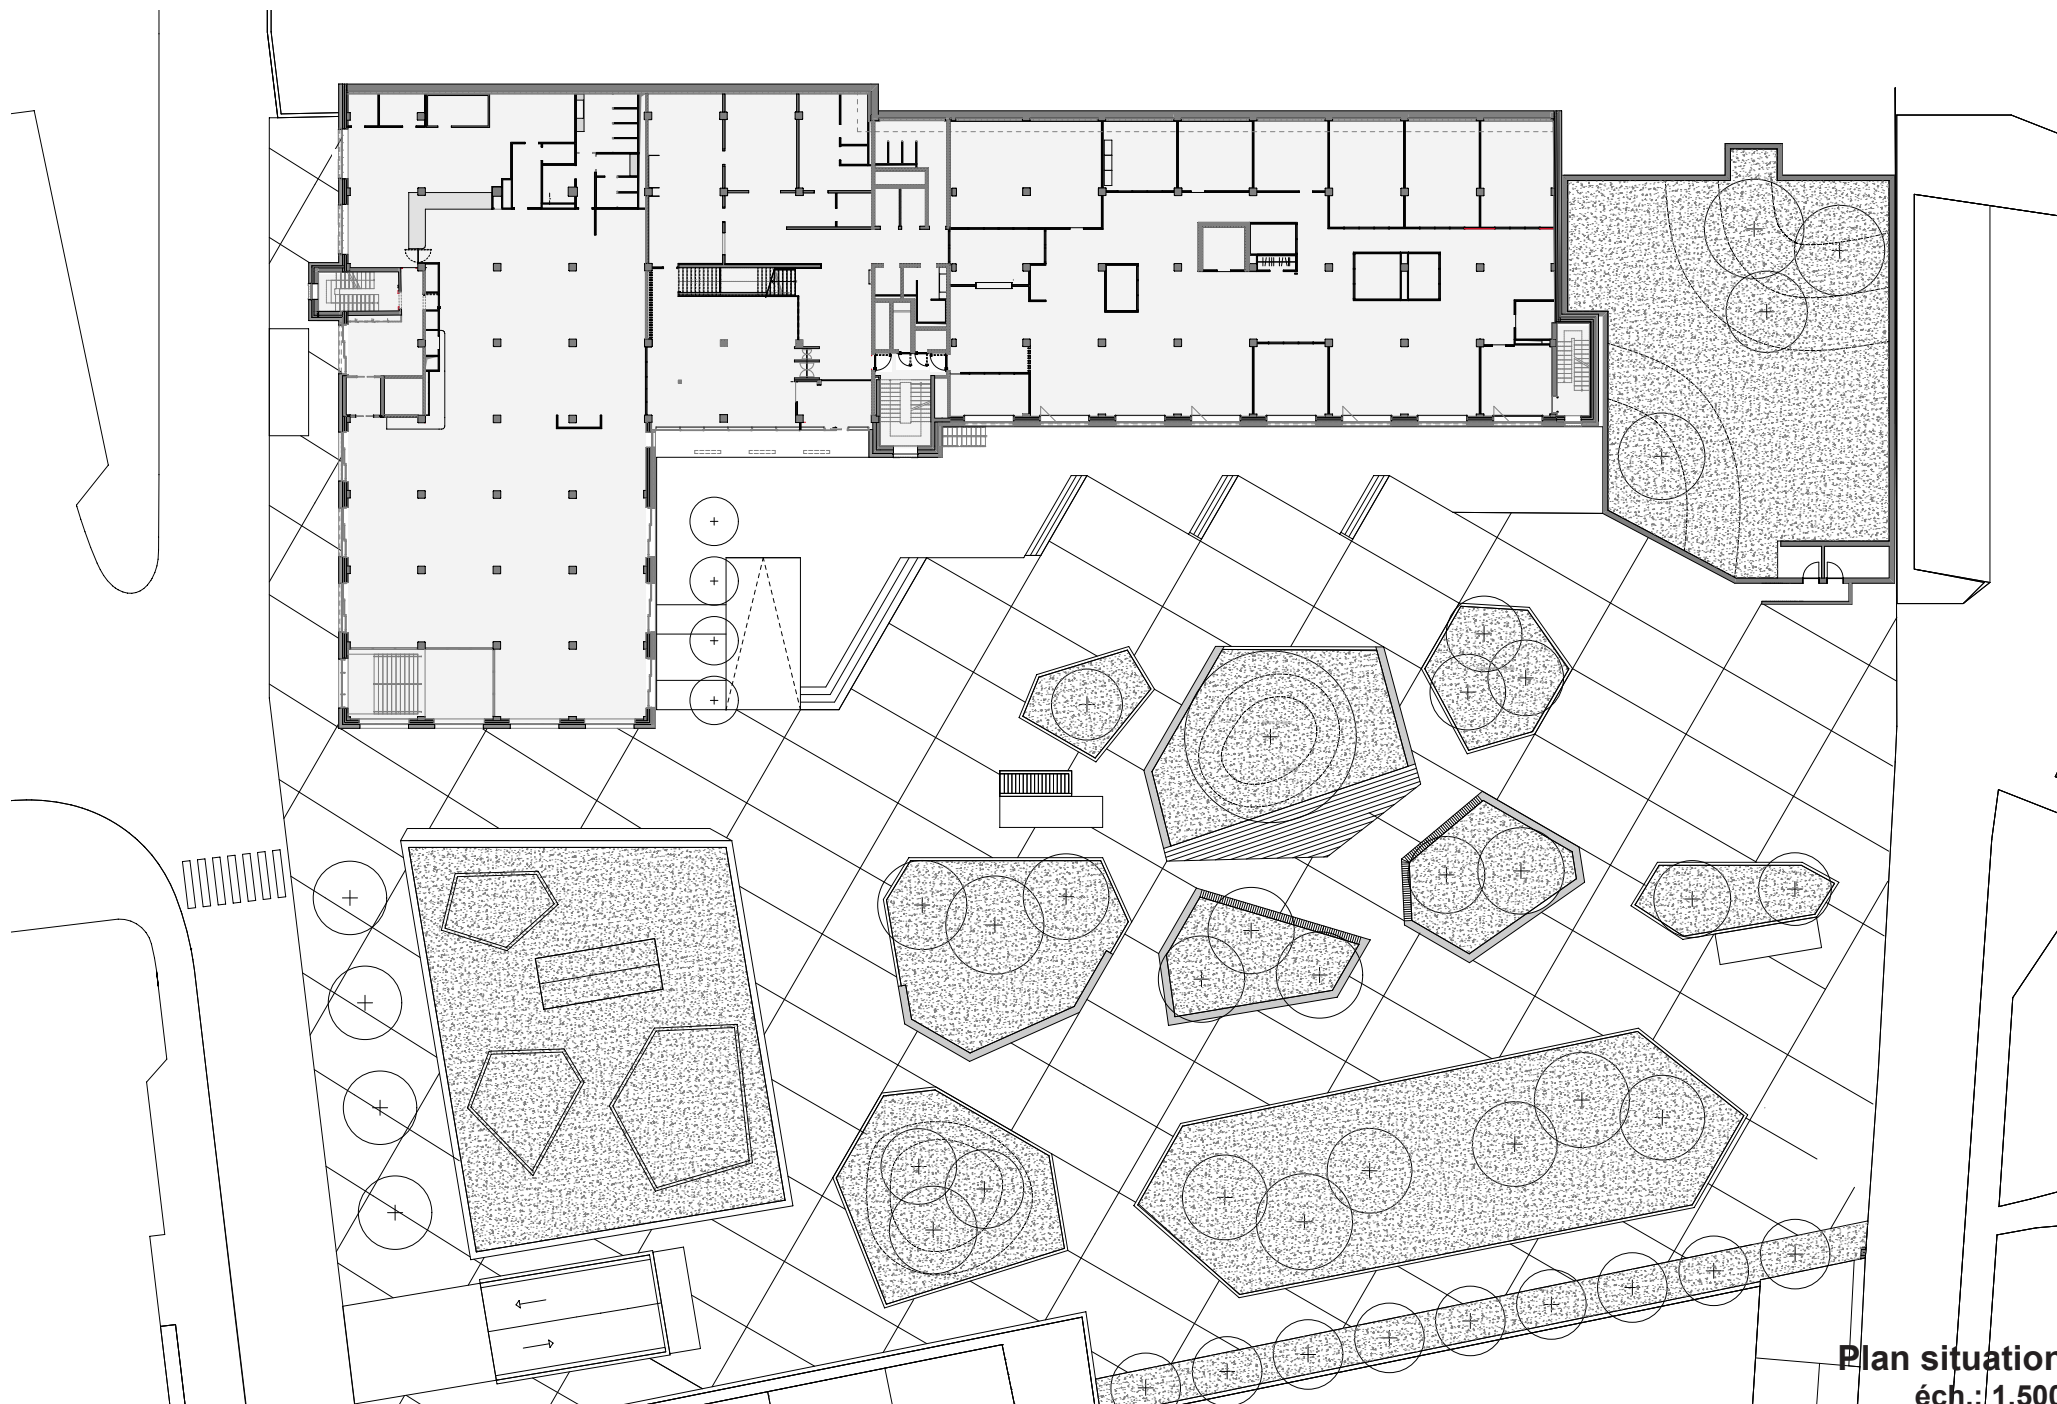

Plan situation
éch.: 1.500