


Coupe 01

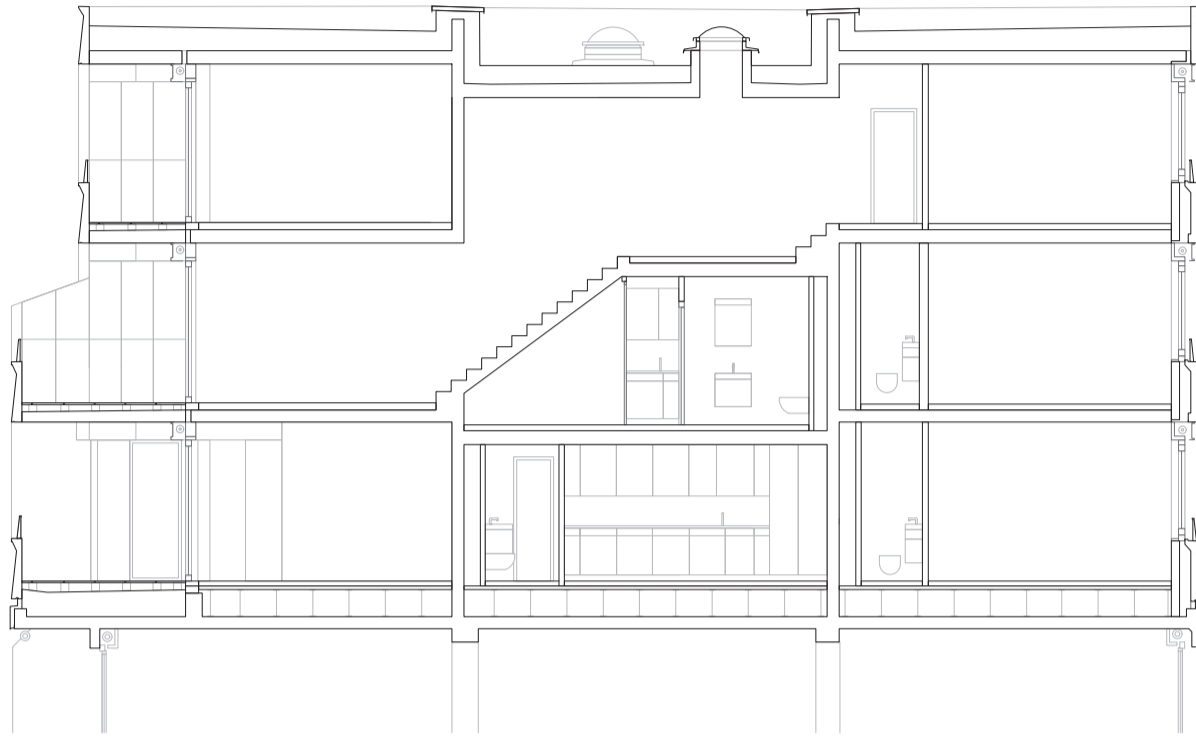





Coupe 03



Coupe 04

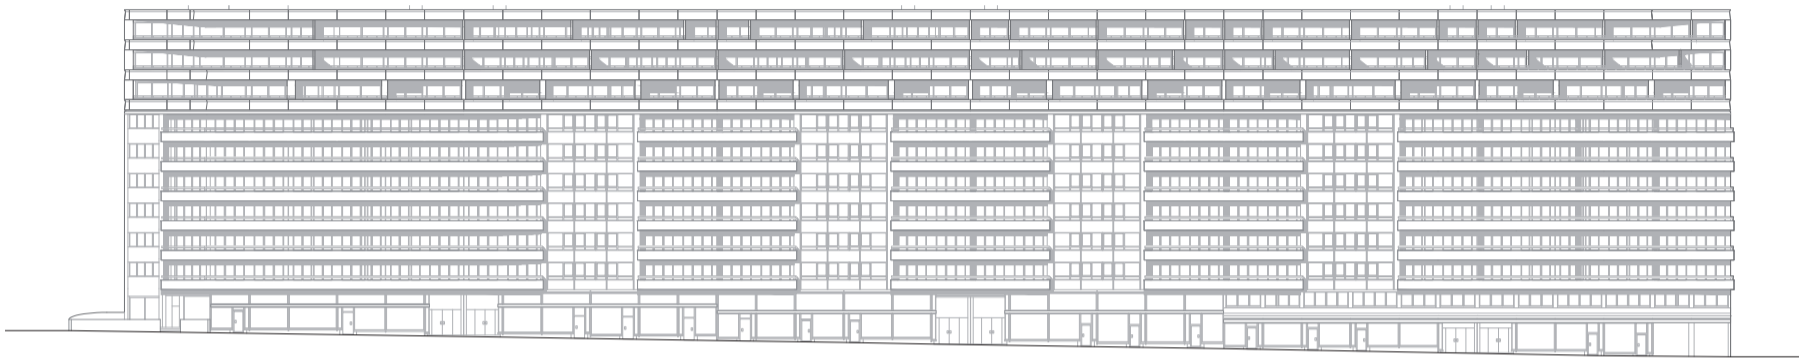

Façade Est

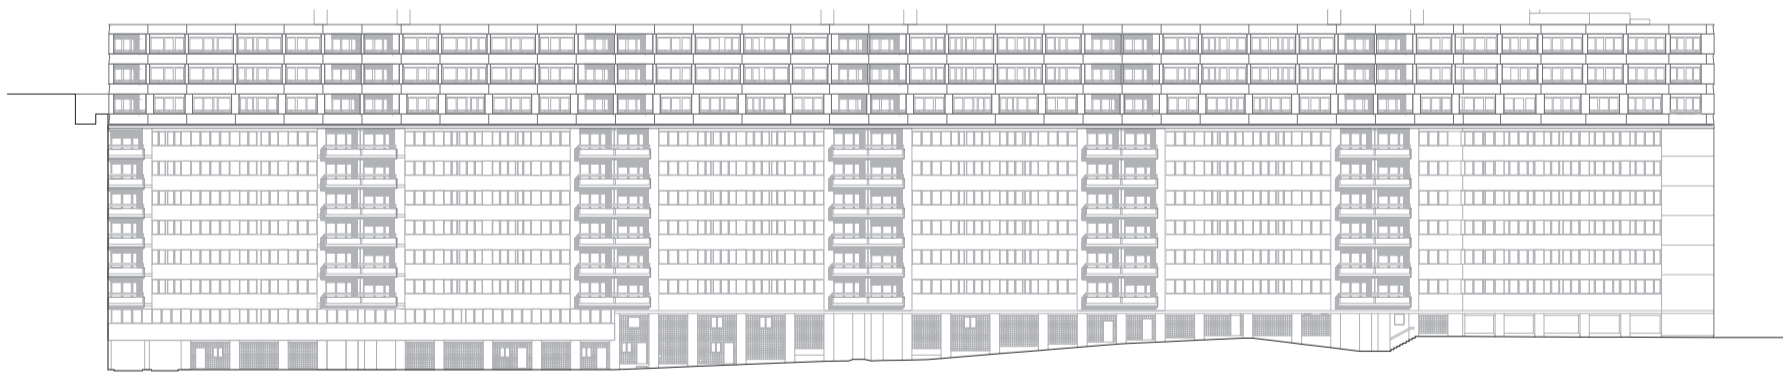

Façade Ouest