





plan du rez-de-chaussée

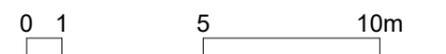

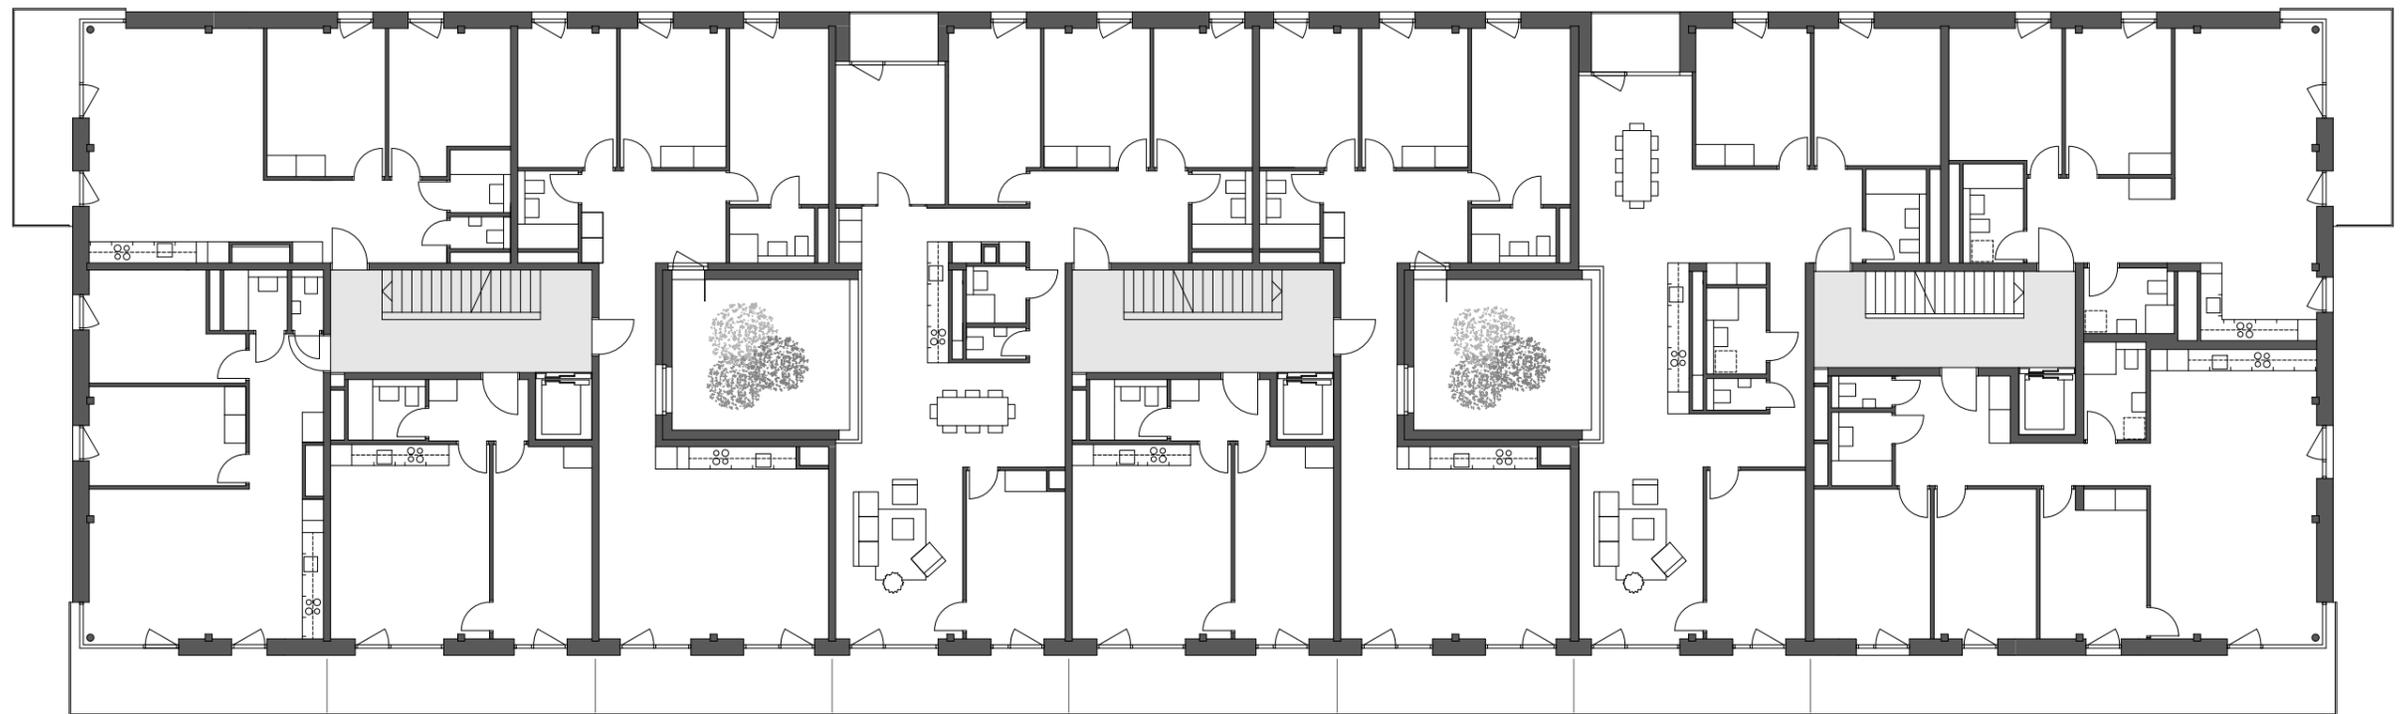


plan du 1^{er} au 3^{ème} étage

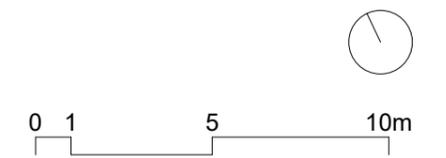

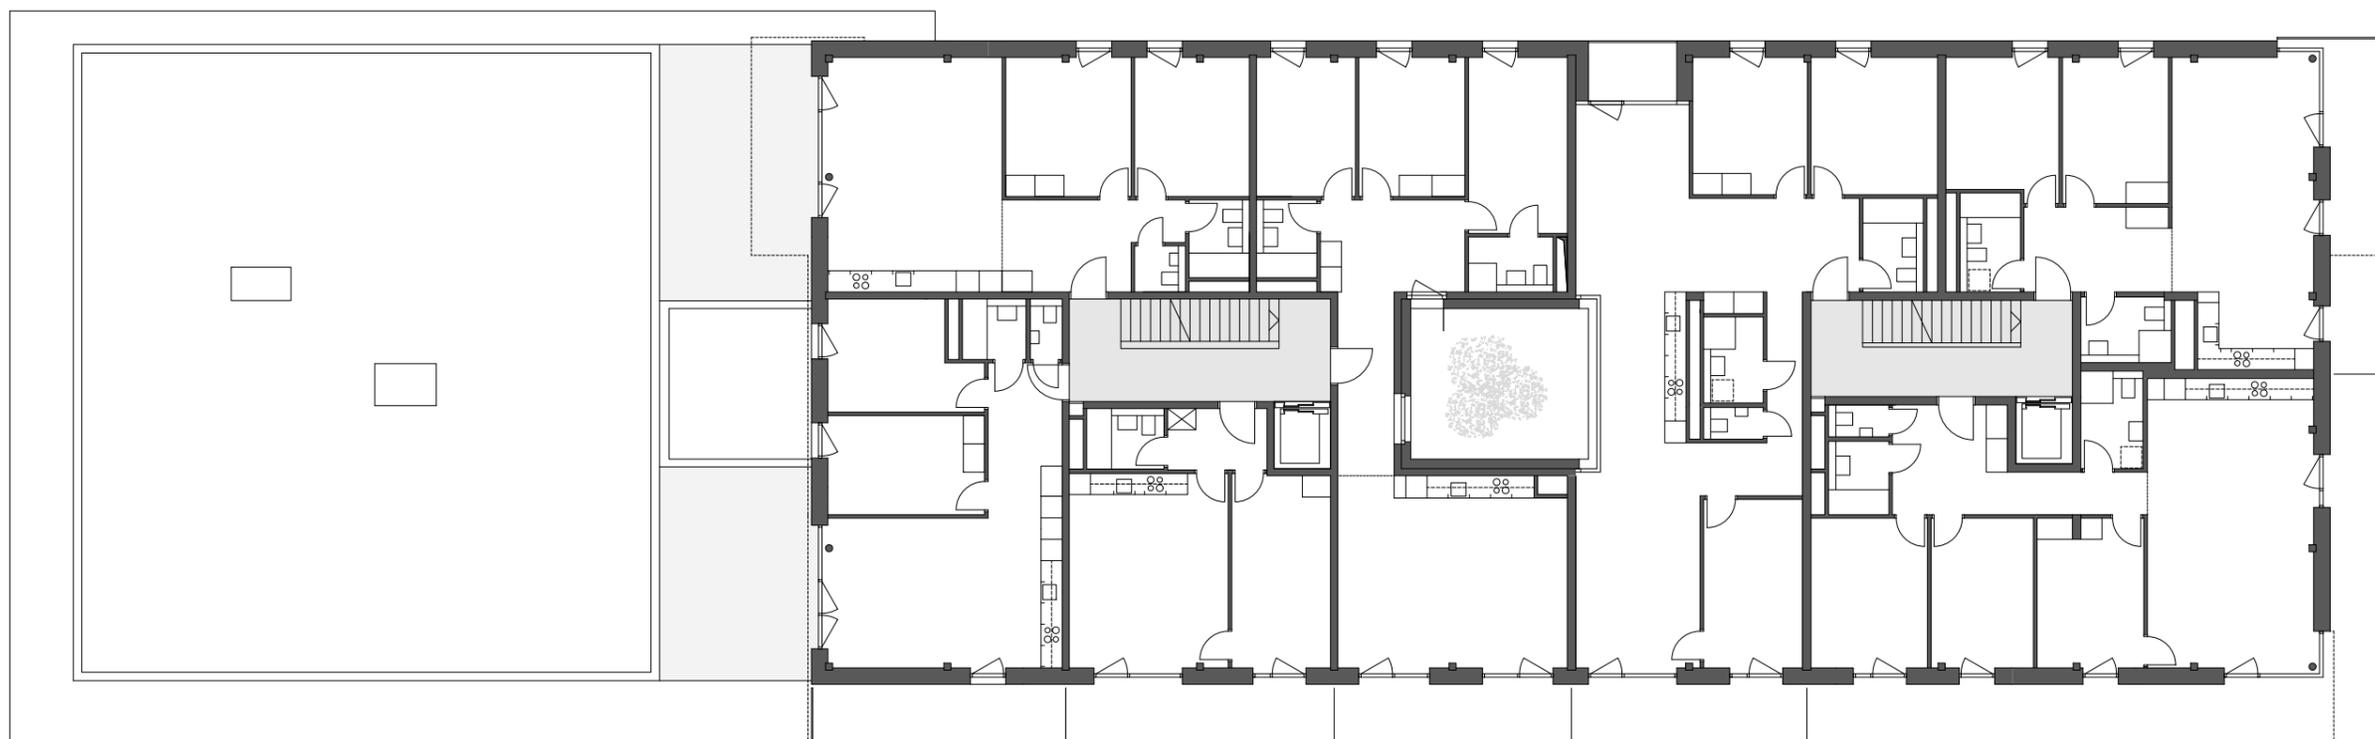

plan du 4^{ème} étage



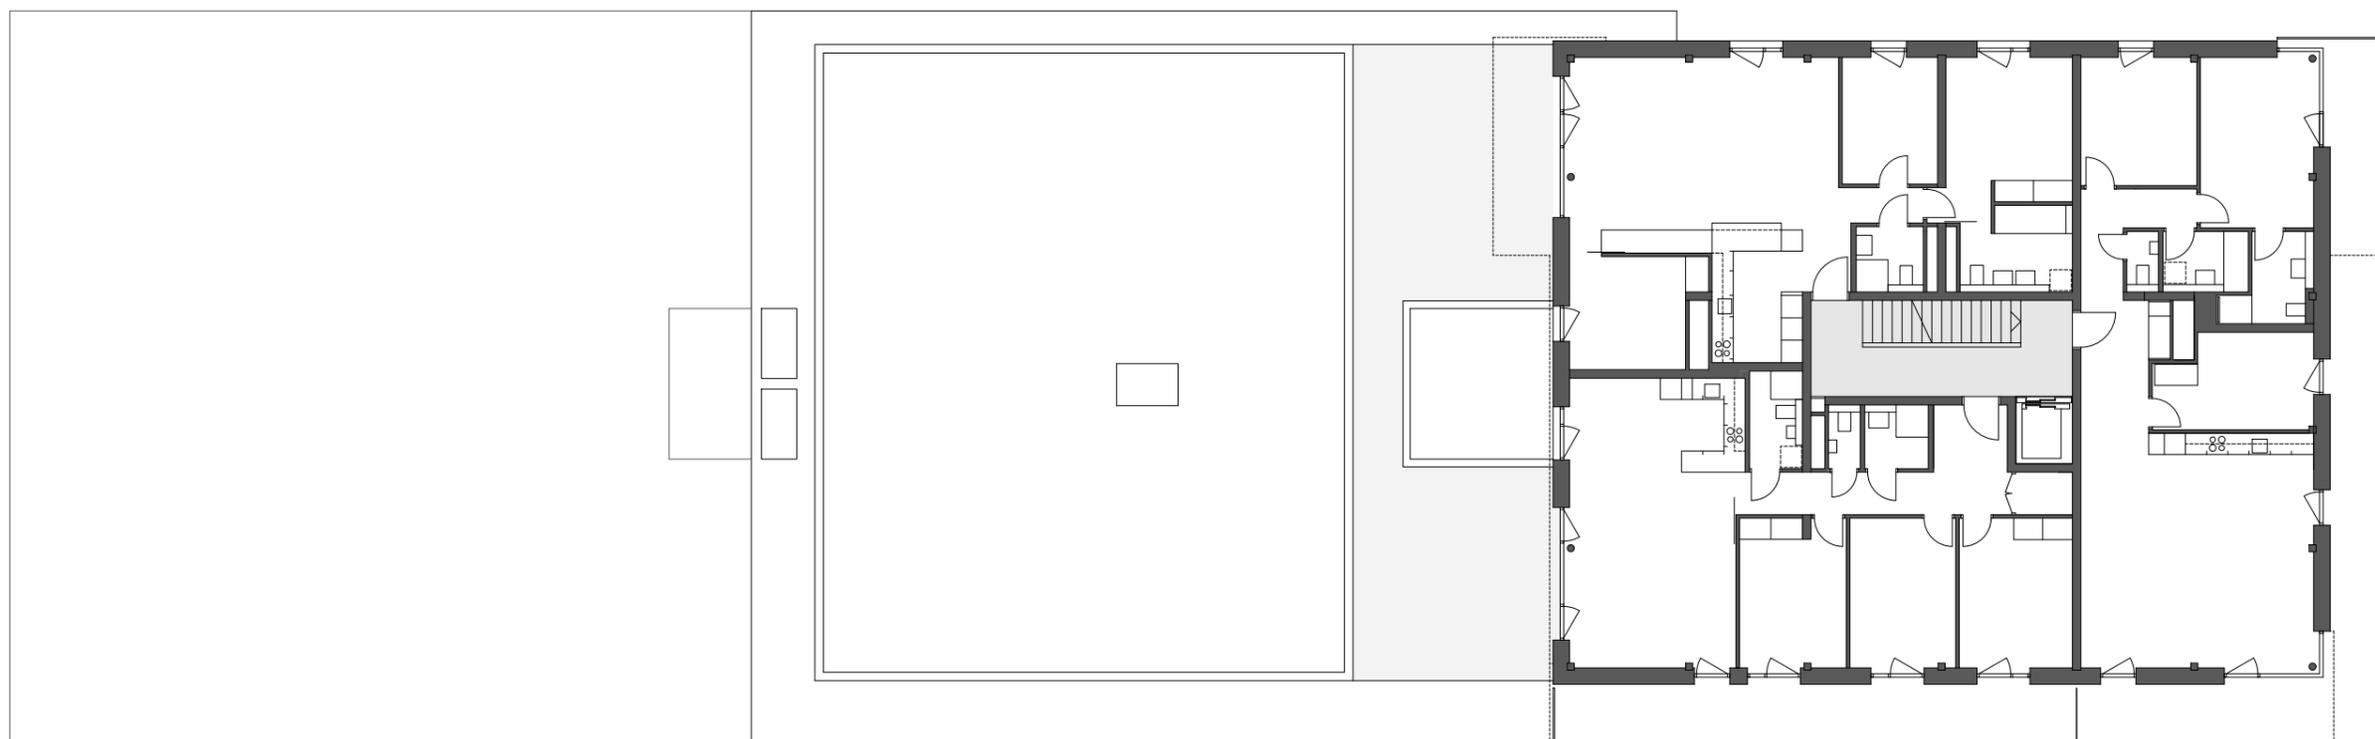

plan du 6^{ème} étage

