



Coupe AA

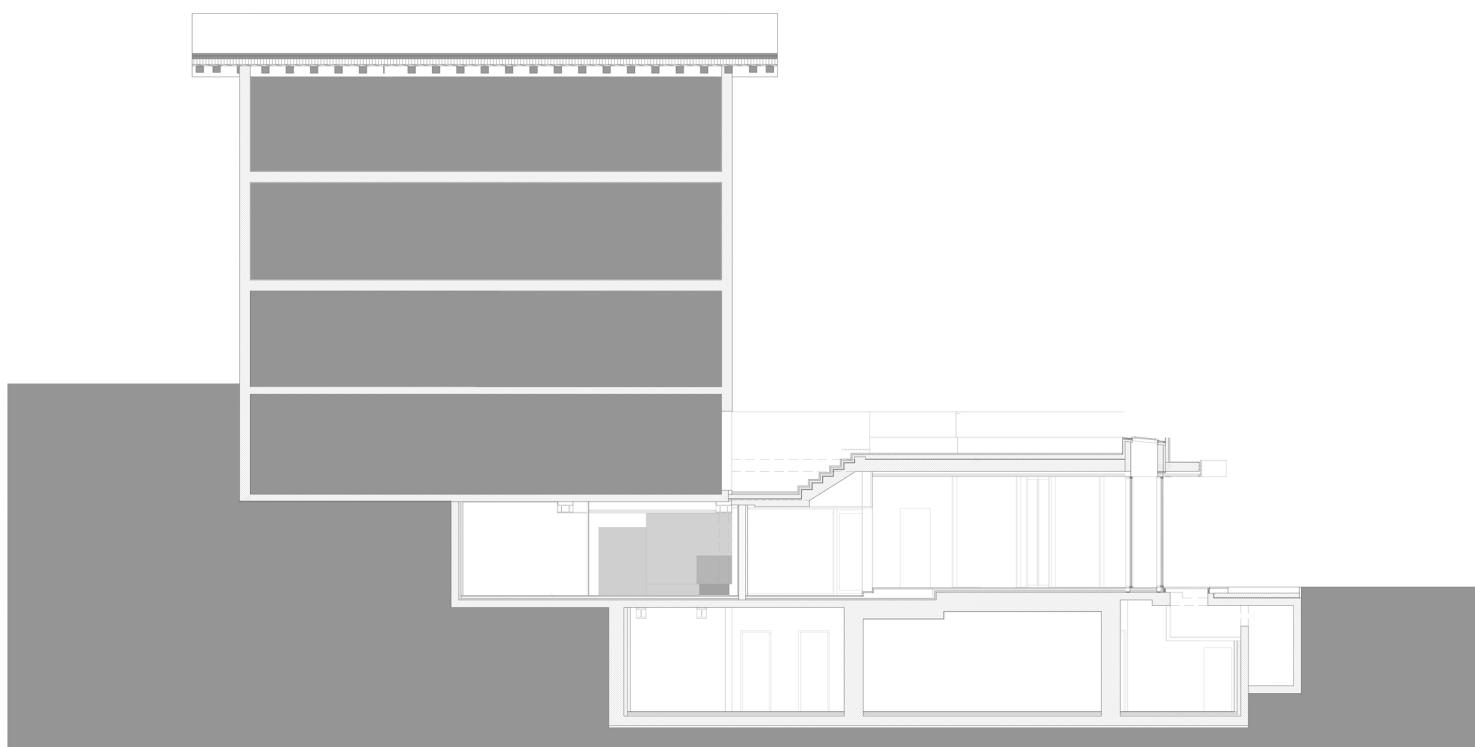

Coupe BB

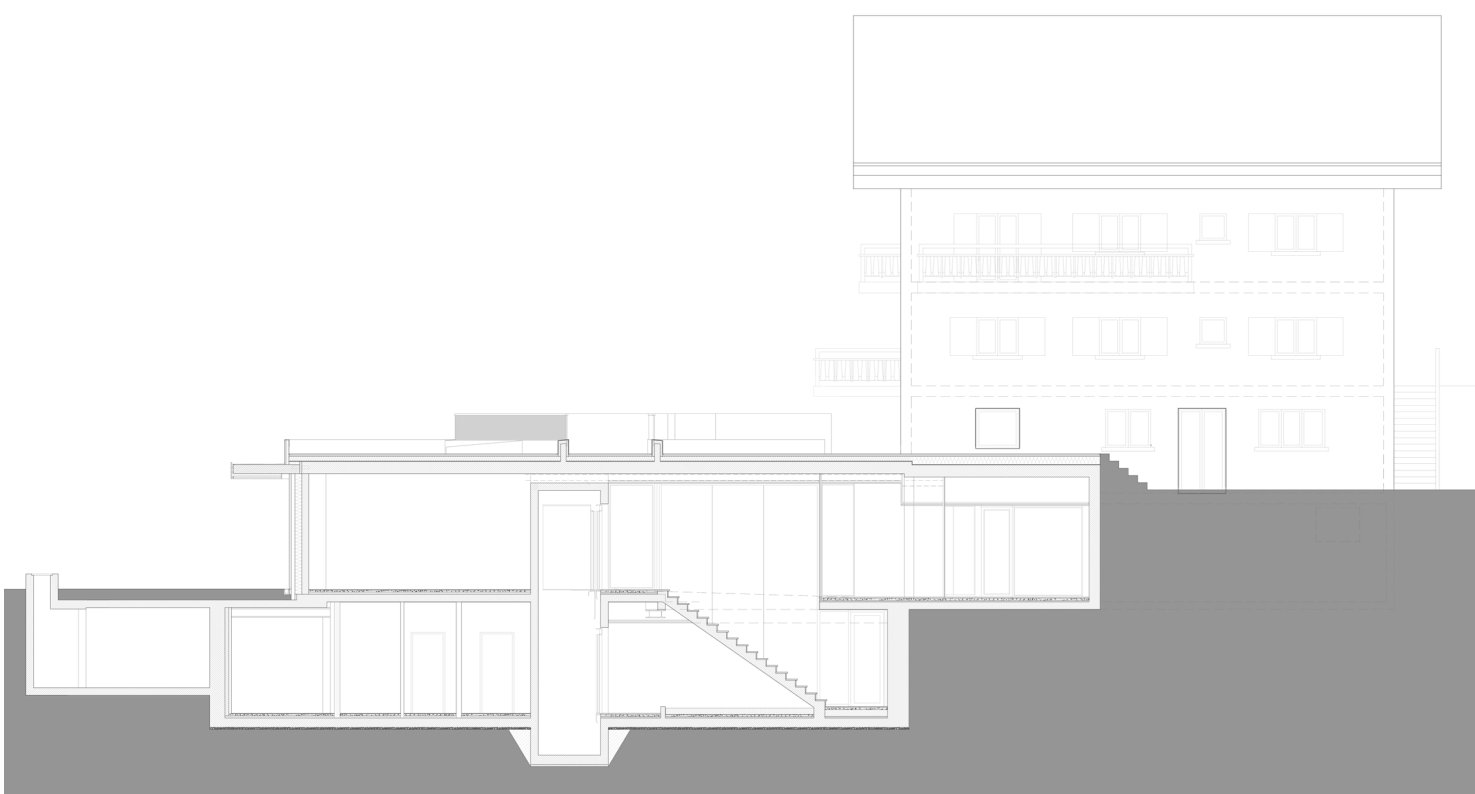

Coupe CC

0 1 5m