



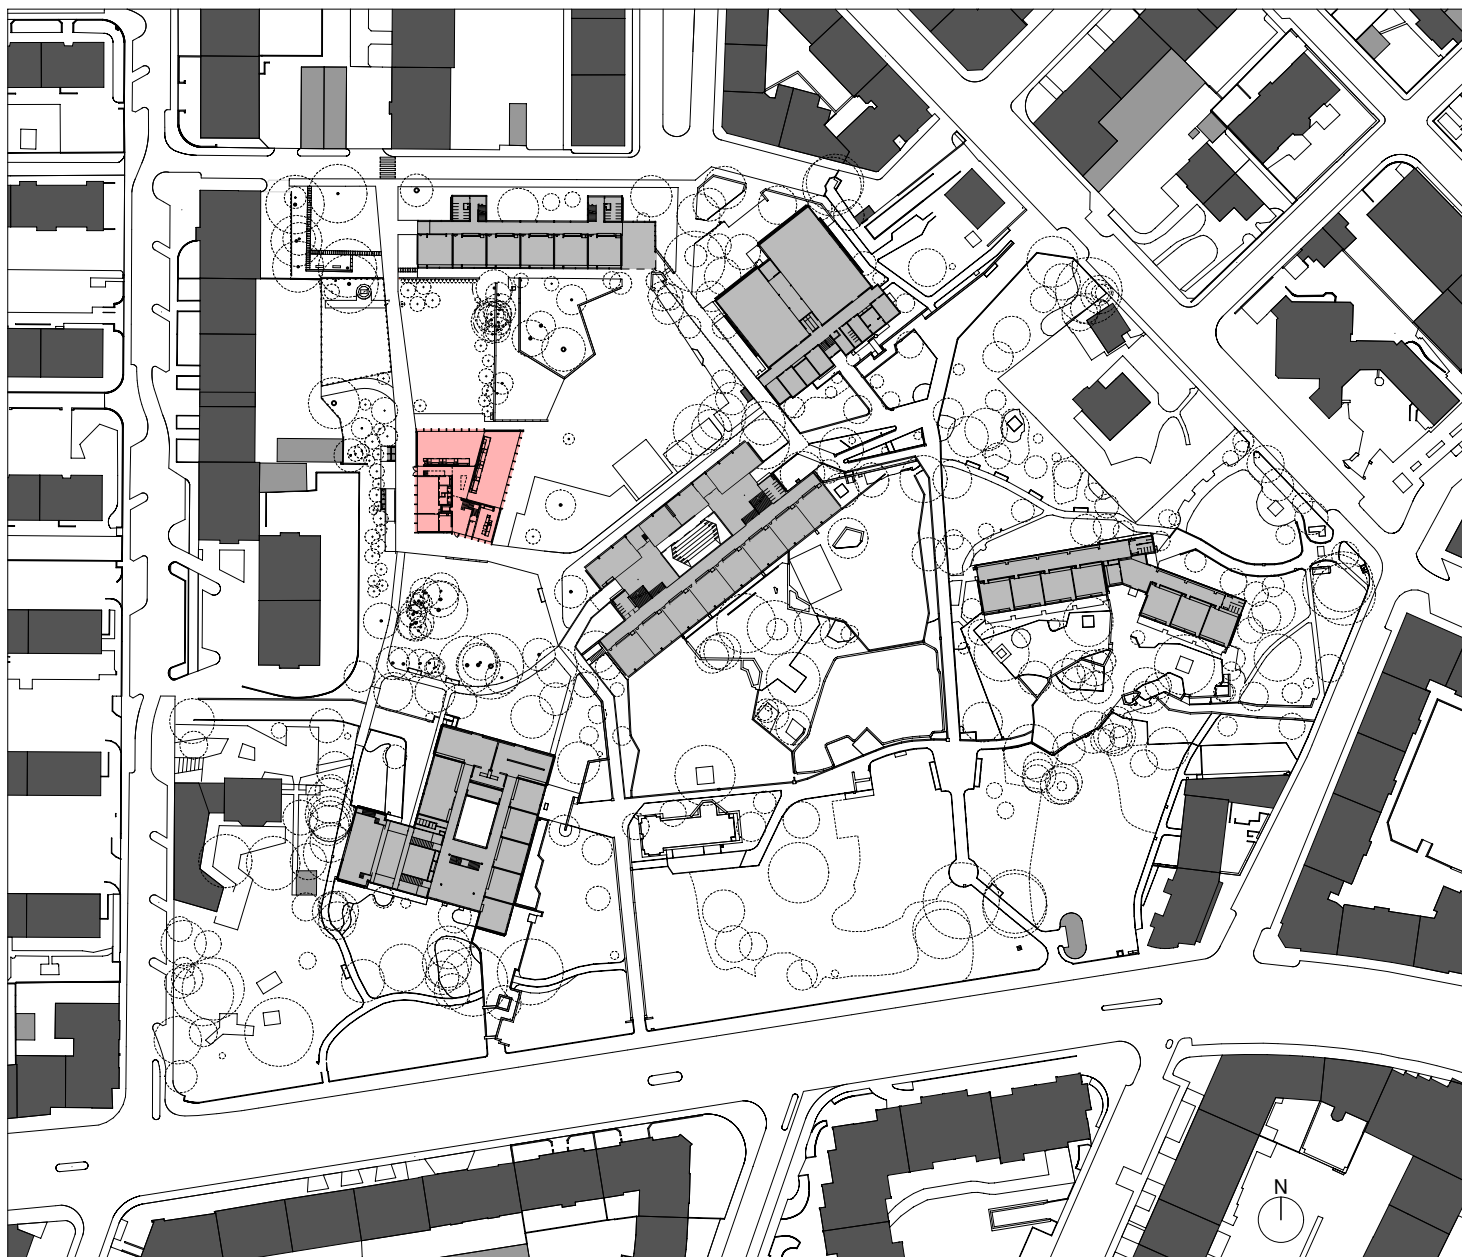


PAVILLON GEISENDORF
Plan de site avec rez-de-chaussée écoles 1:2000
David Reffo architecte epfl
mars 2021

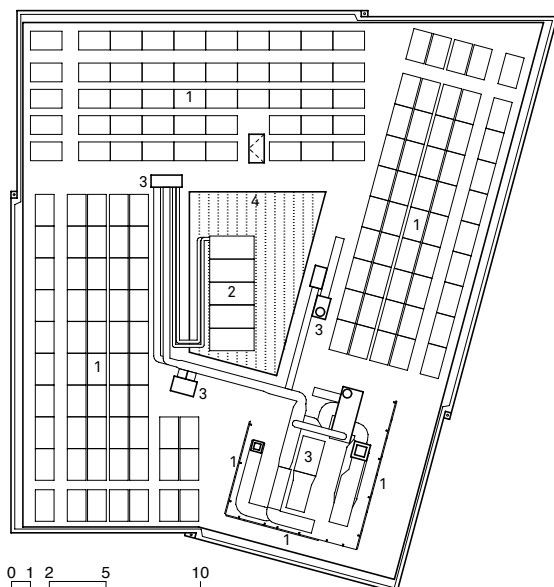


Toiture

- 1 panneaux photovoltaïque
- 2 panneaux solaires thermiques
- 3 monoblocs ventilations mécaniques
- 4 lanterneau

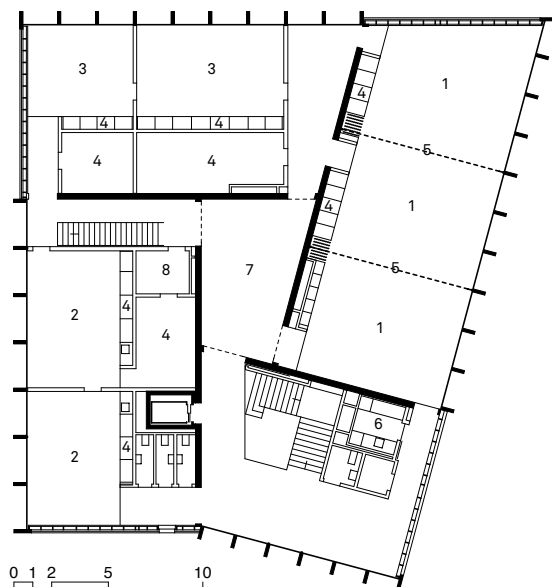


1er étage

- 1 salle polyvalente
- 2 salle d'activité
- 3 salle de réunion
- 4 dépôt / armoires de rangement
- 5 cloison amovible
- 6 cuisinette
- 7 hall central
- 8 vestiaire personnel

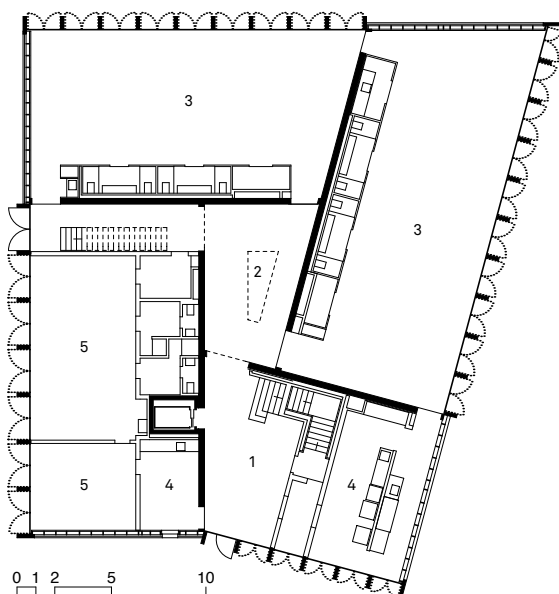

Rez-de-chaussée

- 1 entrée
- 2 hall central
- 3 réfectoire scolaire
- 4 cuisine
- 5 locaux jardiniers

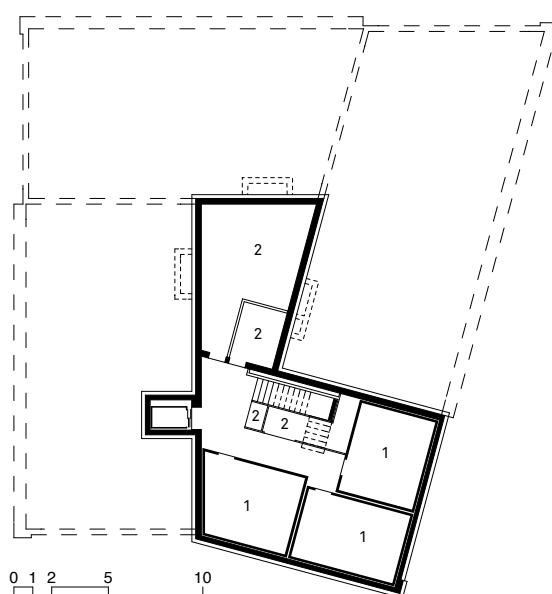


Sous-sol

- 1 salle musique
- 2 local technique (chaufferie, électricité, ventilation)


PAVILLON GEISENDORF

Plans 1:400


David Reffo architecte epfl

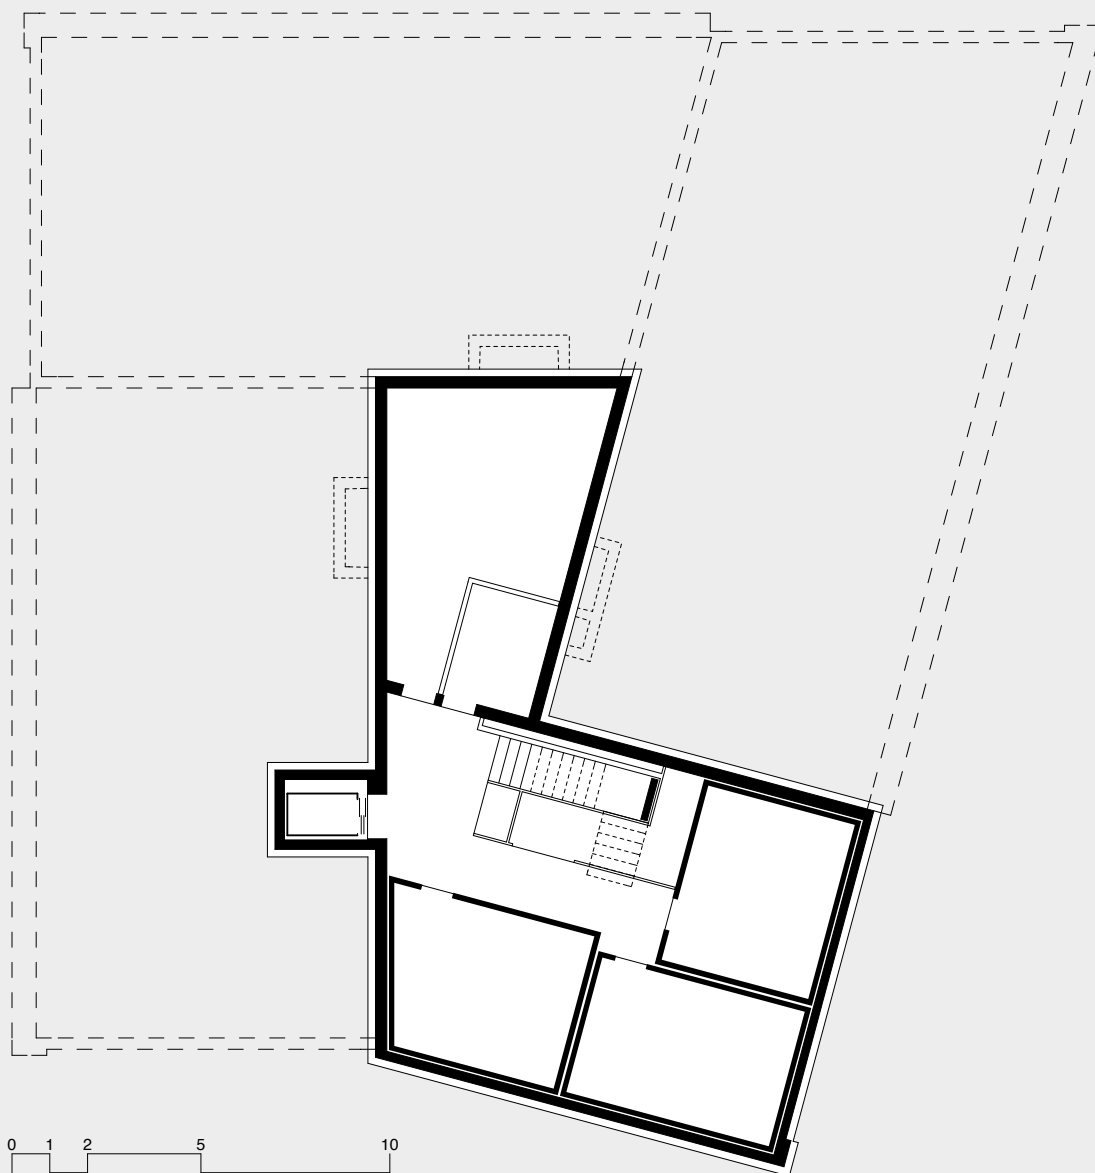

PAVILLON GEISENDORF
Plan sous-sol 1:200
David Reffo architecte epfl
mars 2021

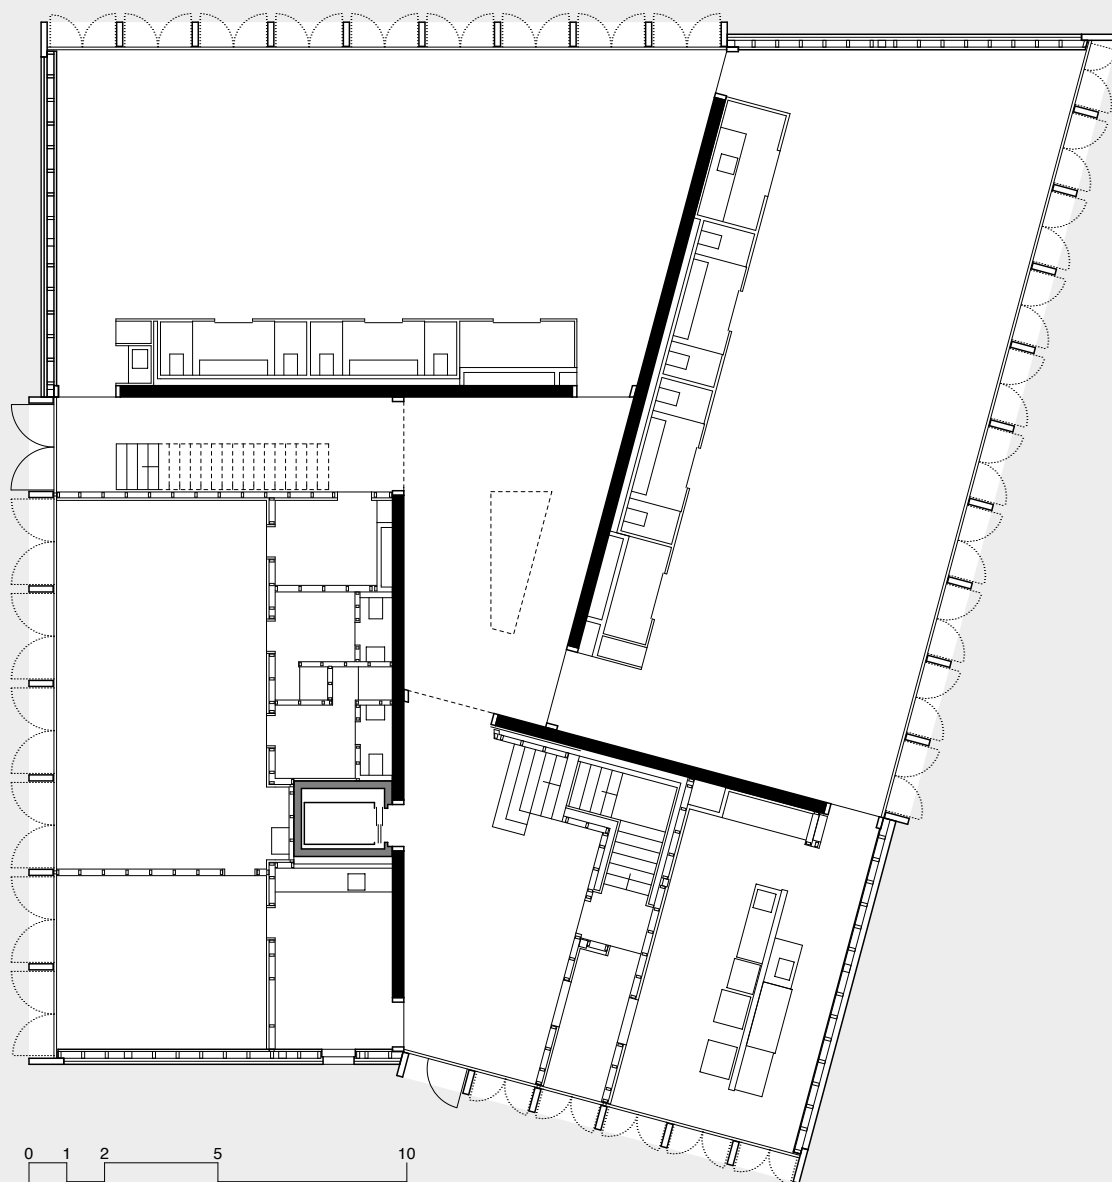

PAVILLON GEISENDORF
 Plan rez-de-chaussée 1:200
 David Reffo architecte epfl
 mars 2021

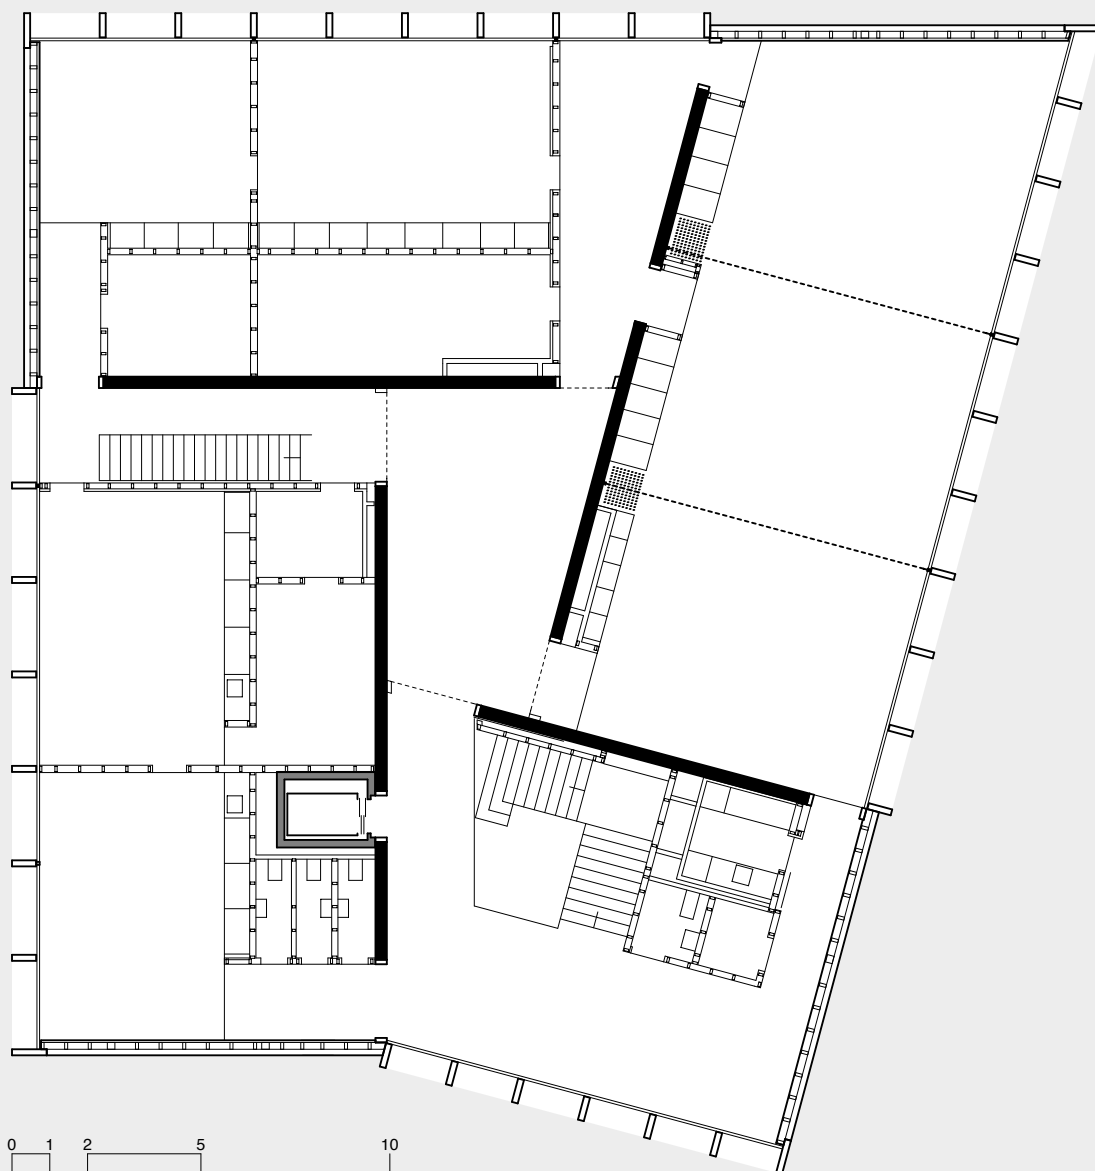

PAVILLON GEISENDORF
Plan 1er étage 1:200
David Reffo architecte epfl
mars 2021