



Coupe 00

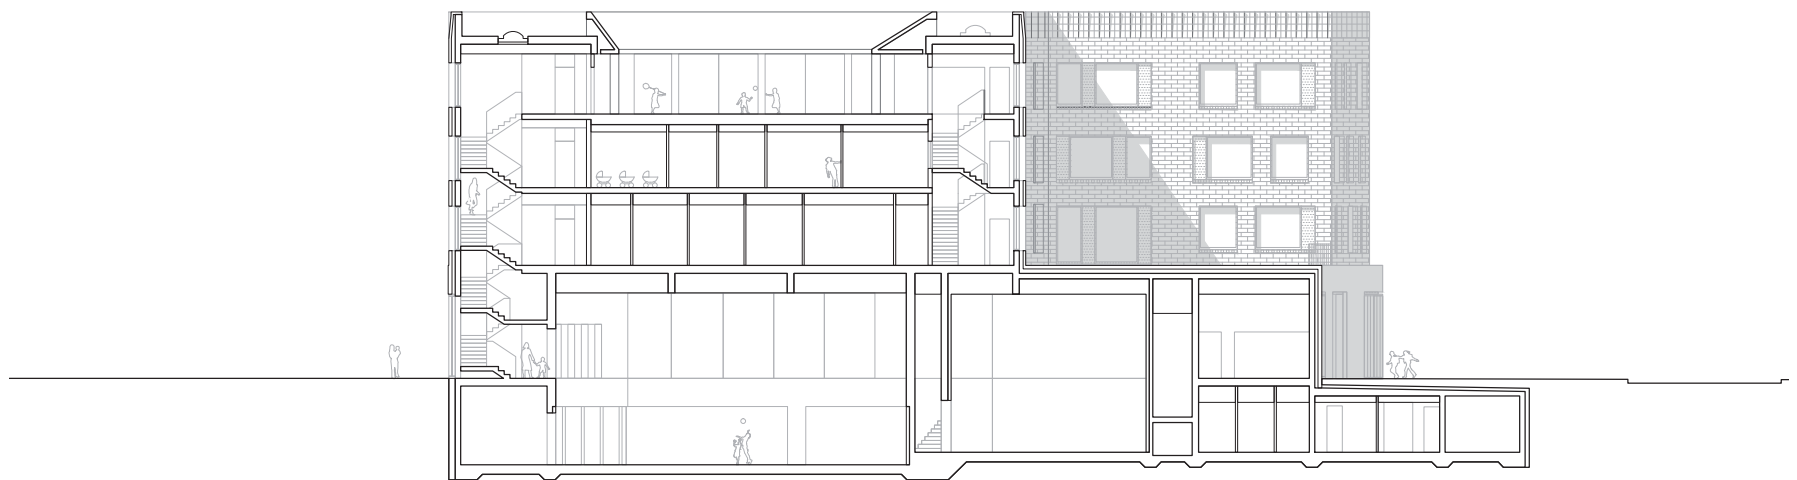

Coupe 01


10m

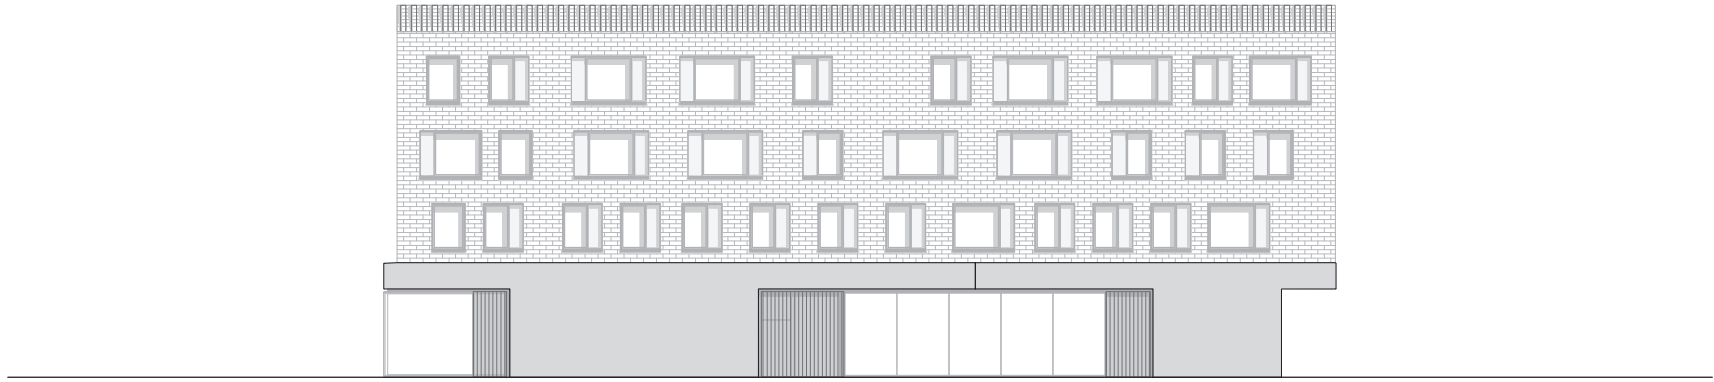

Façade 00



Façade 01

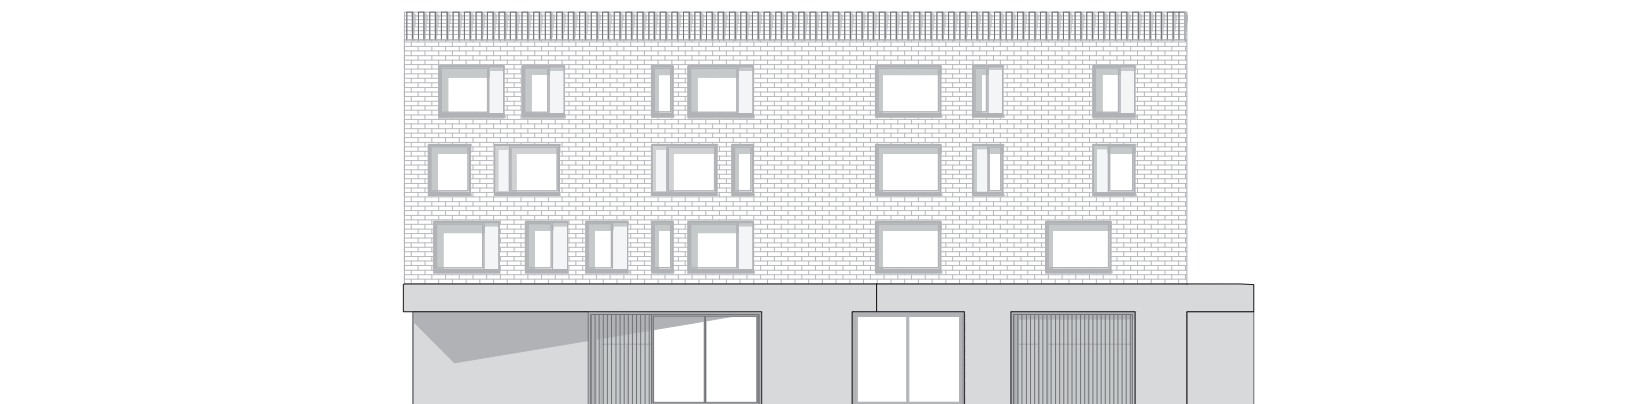

Façade 02

